



Residencial La Magòria

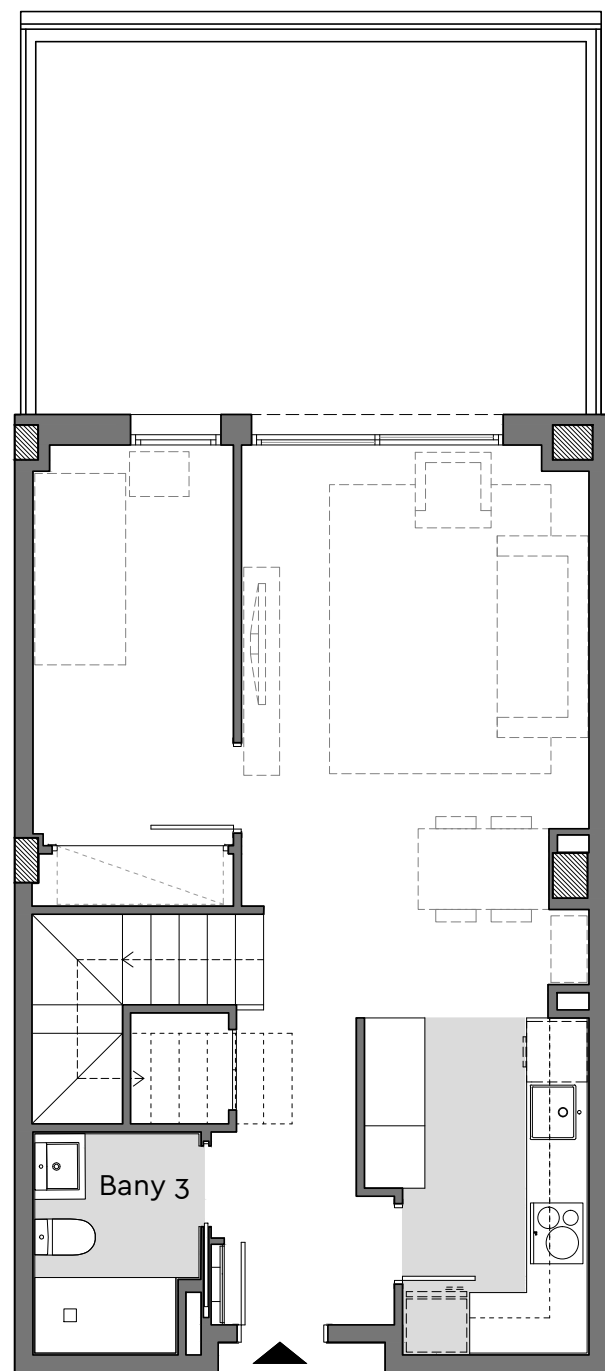


Planta inferior

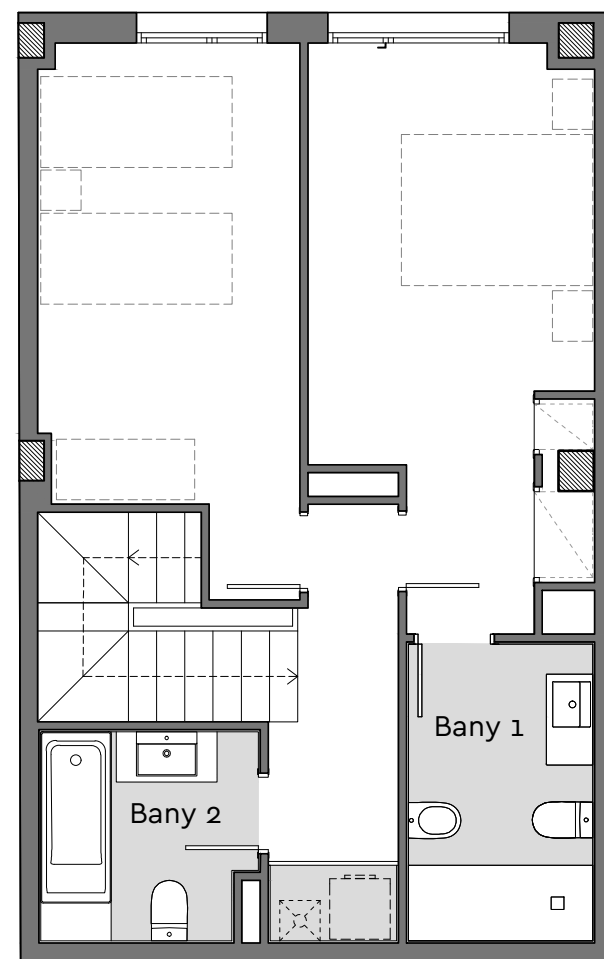


Planta superior

Planta: Baixa
Porta: 7a
C/ Tort, 16
Barcelona

Superfície Construïda Interior:	106,48 ,m²
Superfície Construïda Exterior Coberta:	- ,m²
Total Superfície Construïda:	106,48 ,m²
Superfície Útil Interior:	89,37 ,m²
Superfície Exterior Descoberta:	21,98 ,m²

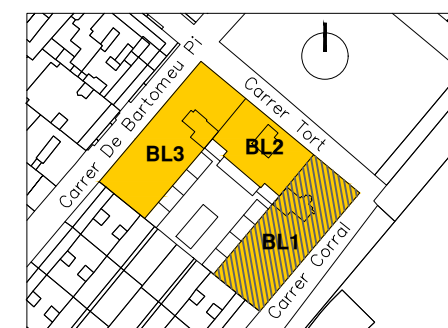

Ubicació

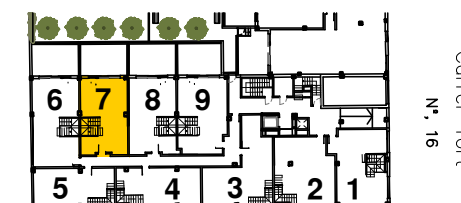

C/Corral


Plànol Clau



Data: 30 abril 2021


Escala 1/75

Residencial La Magòria

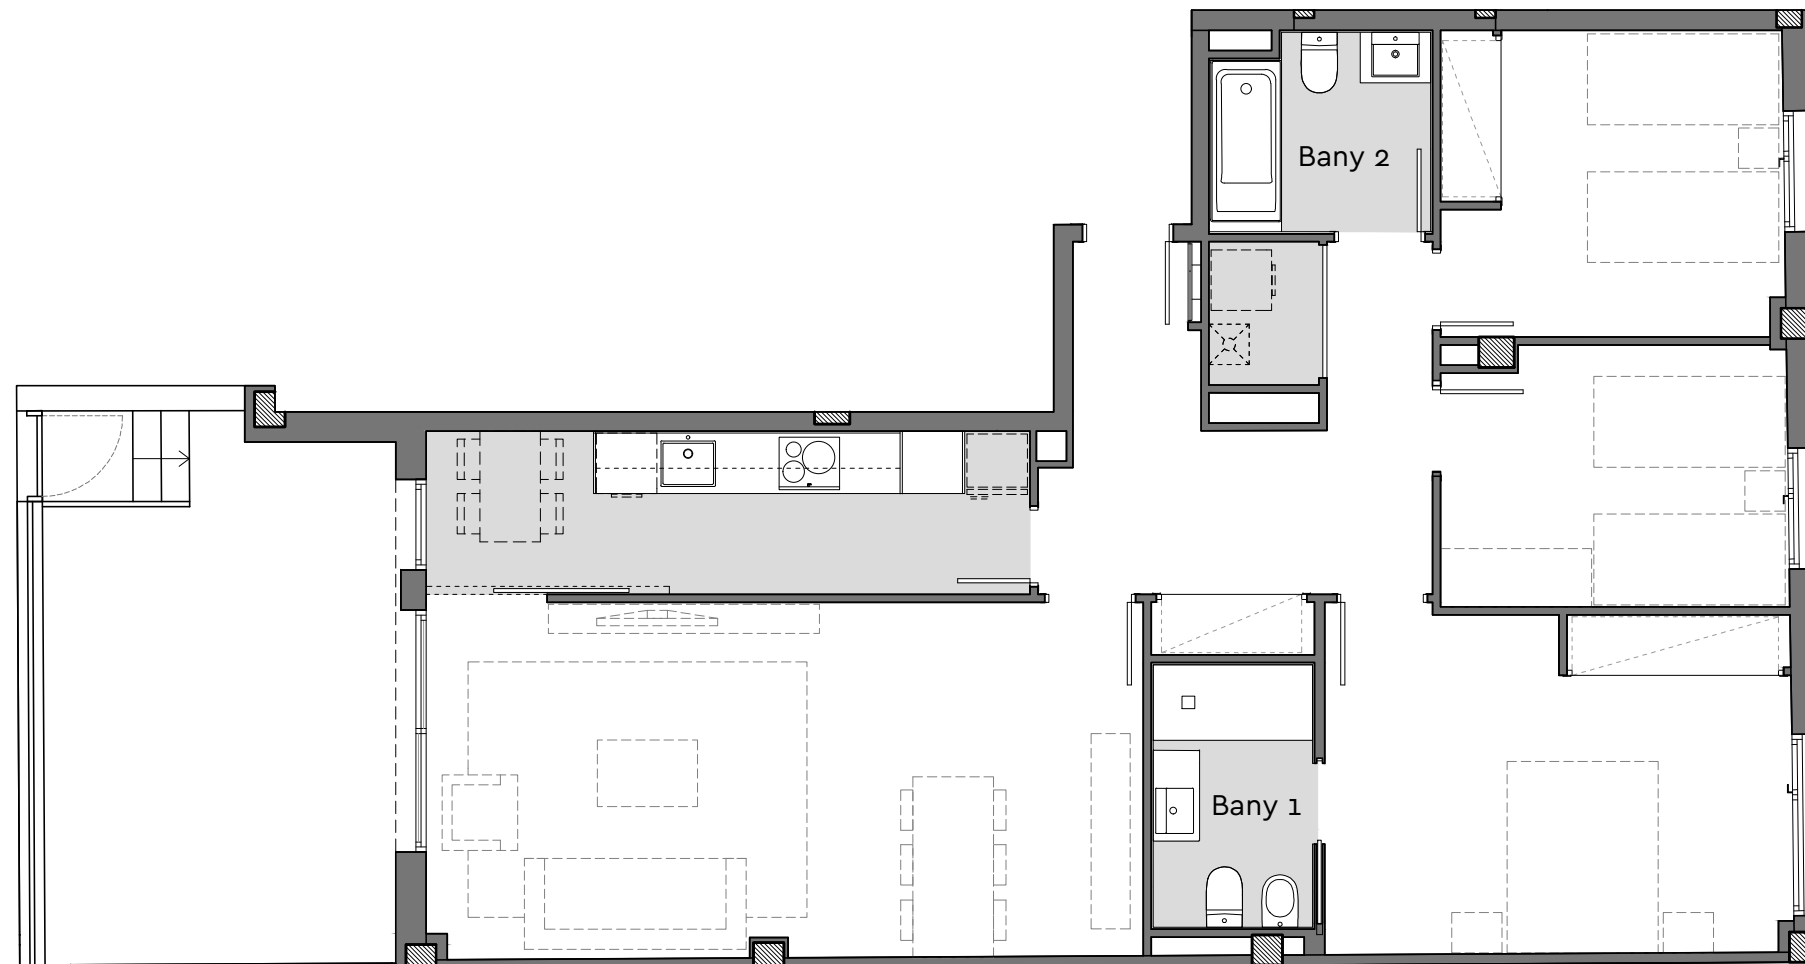


Planta: Baixa
Porta: 3a
C/ Tort, 14
Barcelona


Superfície Construïda Interior:	103,13 .m²
Superfície Construïda Exterior Coberta:	6,17 .m²
Total Superfície Construïda:	109,30 .m²
Superfície Útil Interior:	89,93 .m²
Superfície Exterior Descoberta:	14,04 .m²

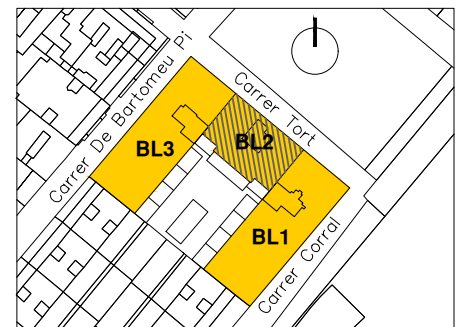


Ubicació

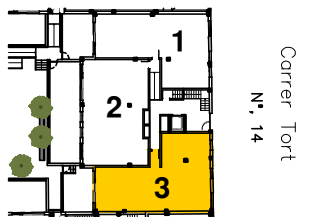

Plànol Clau

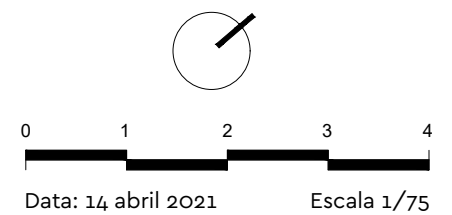


Residencial La Magòria

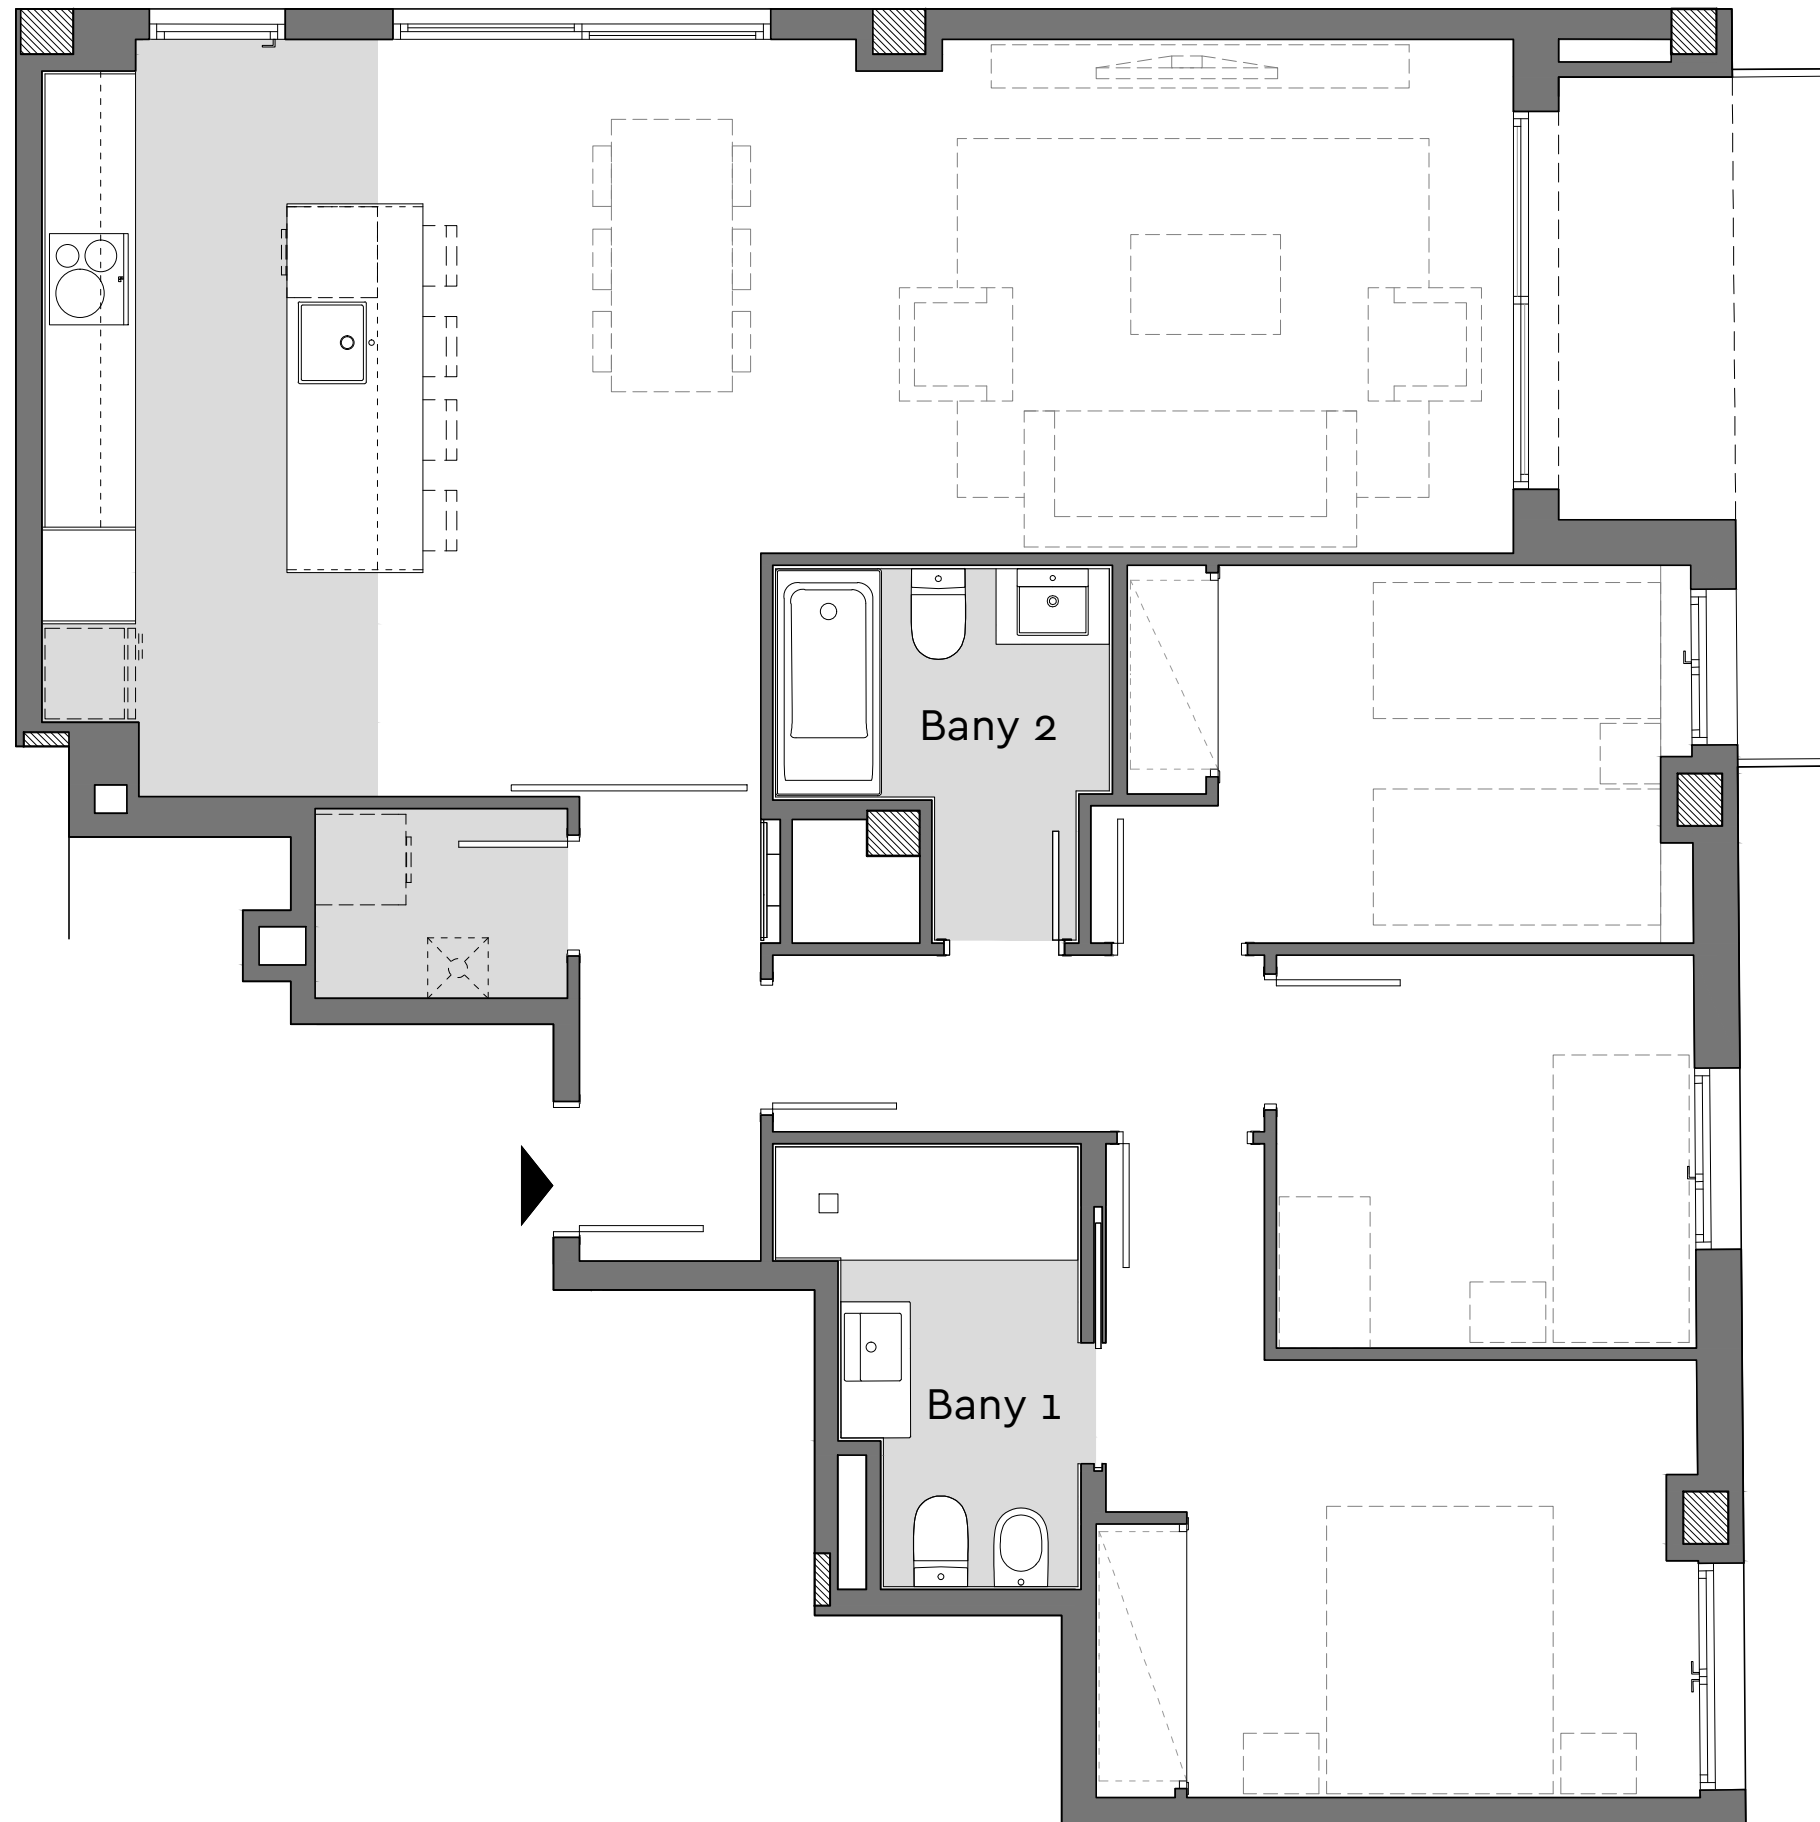


Planta: Primera
Porta: 6a
C/ Tort, 16
Barcelona

Superfície Construïda Interior:	103,47, m²
Superfície Construïda Exterior Coberta:	3,39, m²
Total Superfície Construïda:	106,86, m²
Superfície Útil Interior:	87,41, m²
Superfície Exterior Descoberta:	3,23, m²

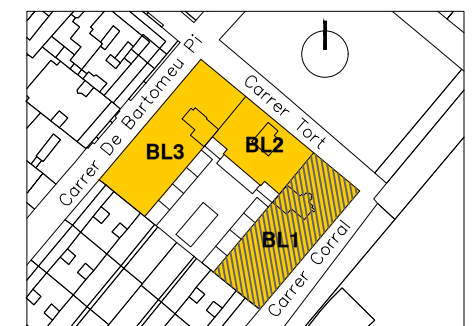

Ubicació

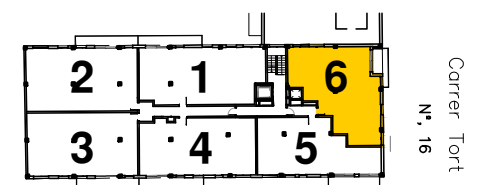

C/Corral

Plànol Clau


0 1 2 3

Data: 30 abril 2021


Escala 1/50

◆ Residencial La Magòria


Planta: Tercera
Porta: 7a
C/ Tort, 16
Barcelona

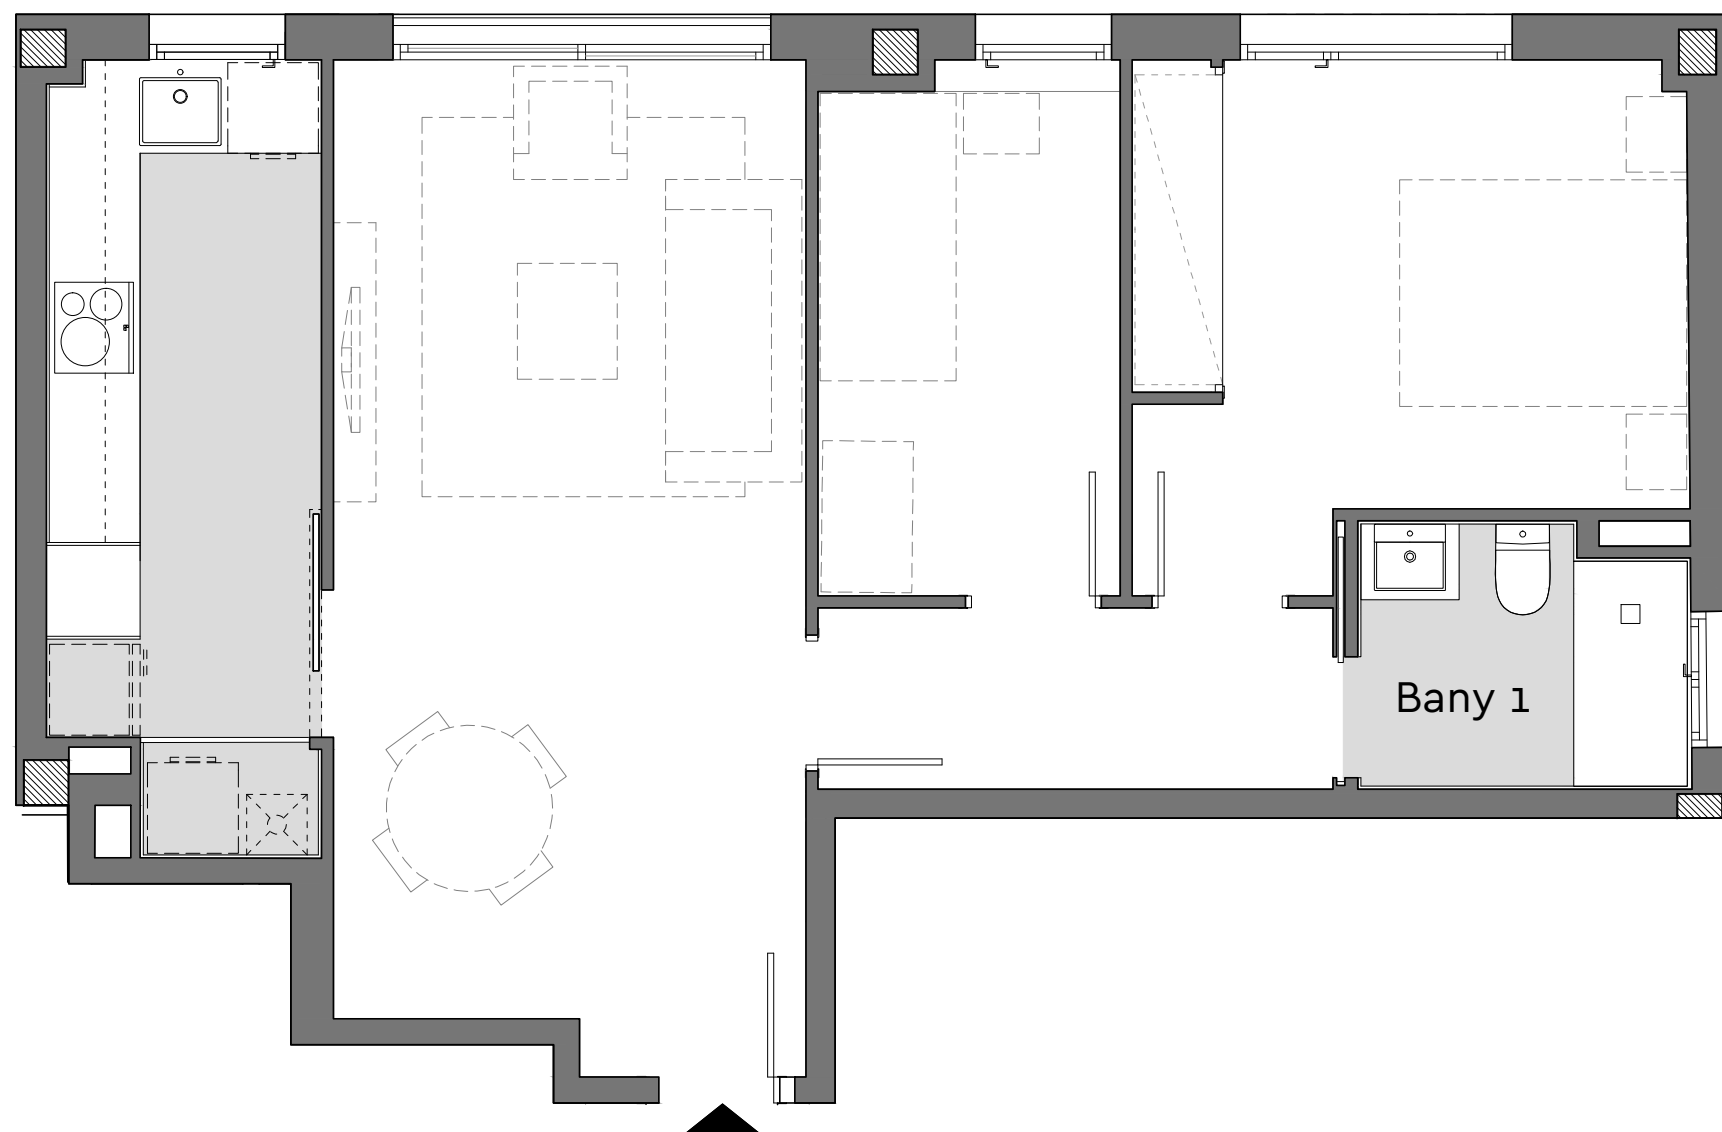

Superfície Construïda Interior:	65,45 ,m²
Superfície Construïda Exterior Coberta:	- ,m²
Total Superfície Construïda:	65,45 ,m²
Superfície Útil Interior:	55,39 ,m²
Superfície Exterior Descoberta:	- ,m²

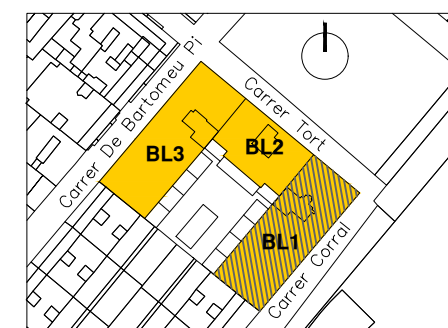

Ubicació

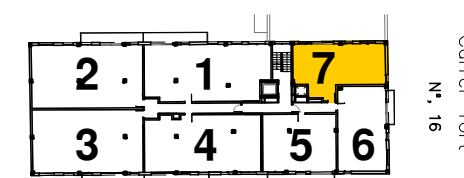

C/Corral


Plànol Clau



Data: 30 abril 2021


Escala 1/50

Residencial La Magòria

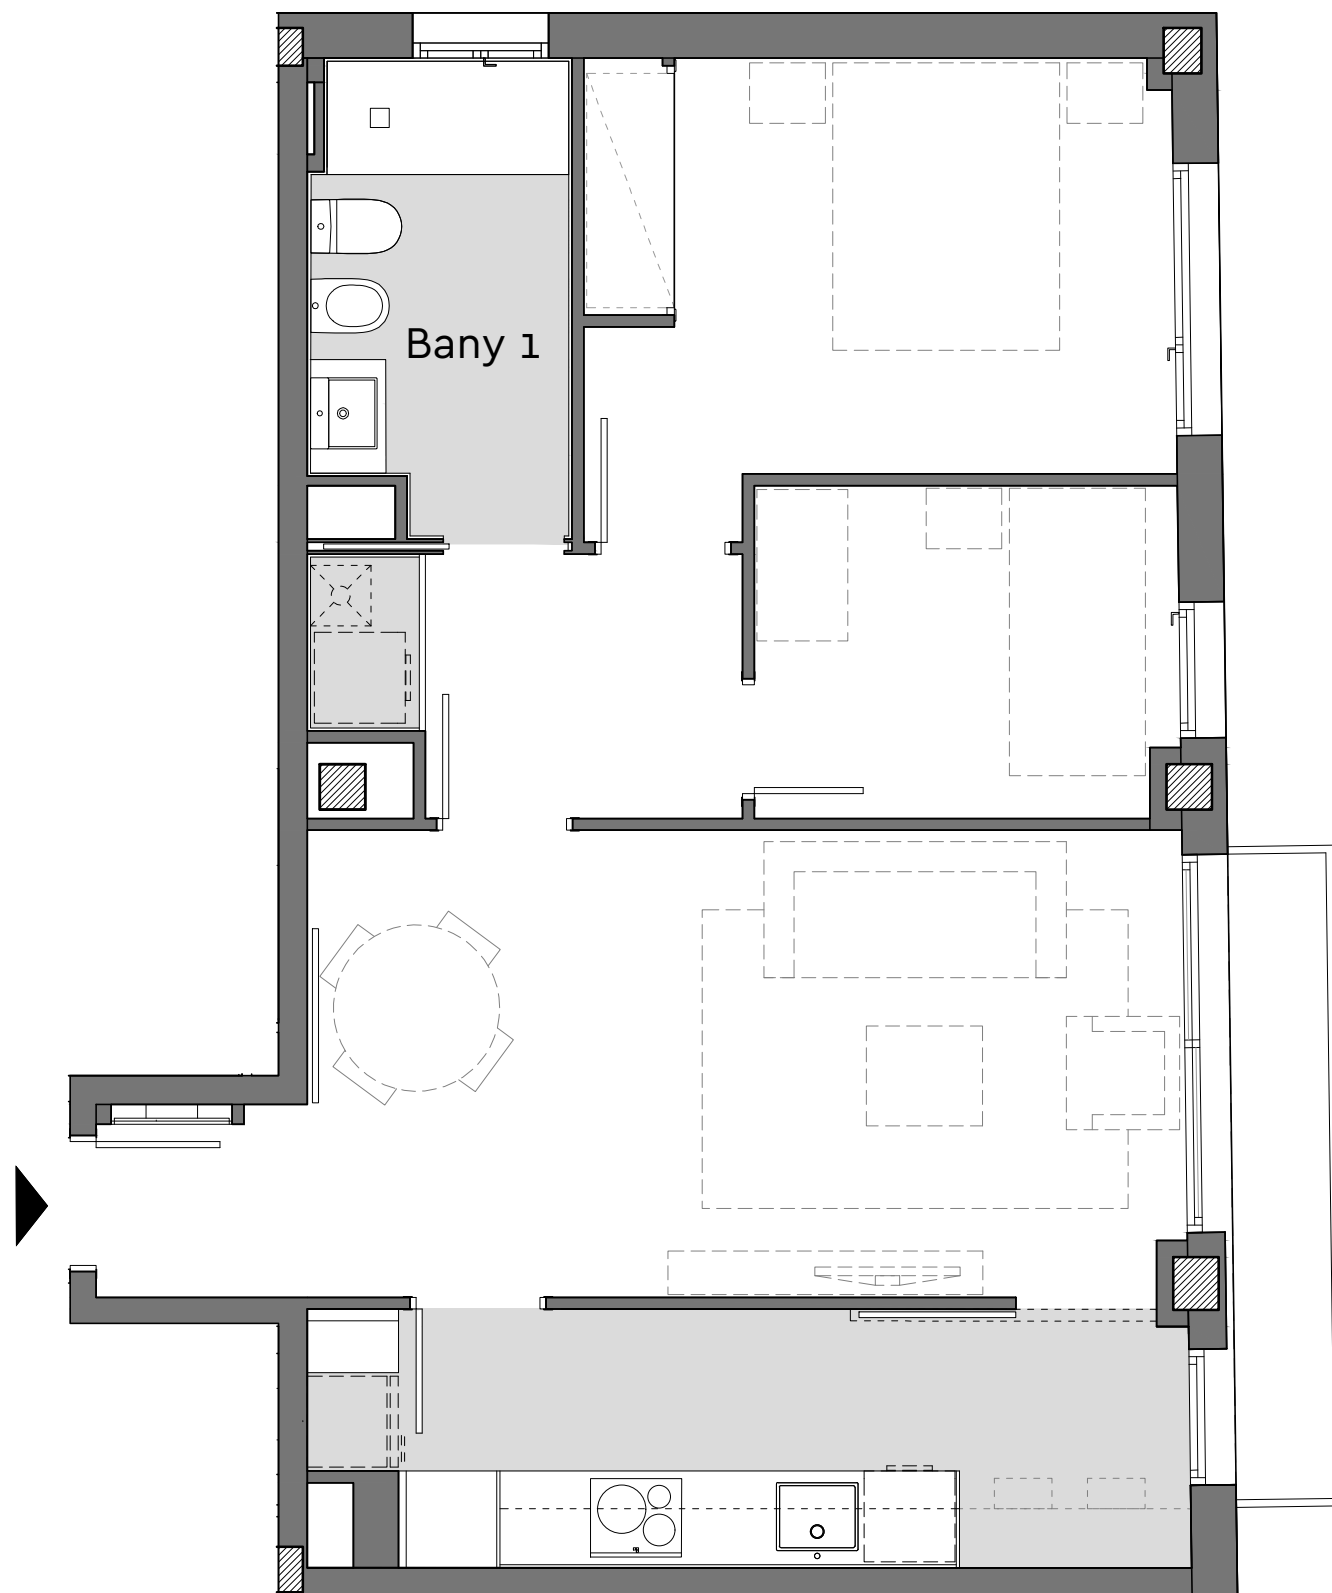

Planta: Segona
Porta: 2a
C/ Tort, 10
Barcelona

Superfície Construïda Interior:	66,16, m²
Superfície Construïda Exterior Coberta:	1,97, m²
Total Superfície Construïda:	68,13, m²
Superfície Útil Interior:	55,63, m²
Superfície Exterior Descoberta:	1,09, m²

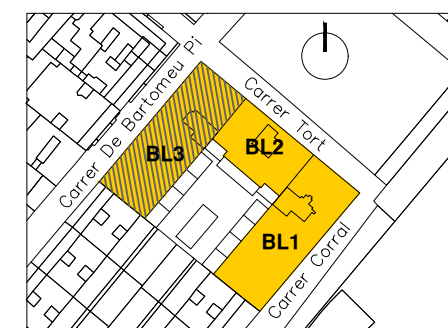

Ubicació

C/Bartomeu Pi



Data: 17 juny 2021

Escala 1/50