


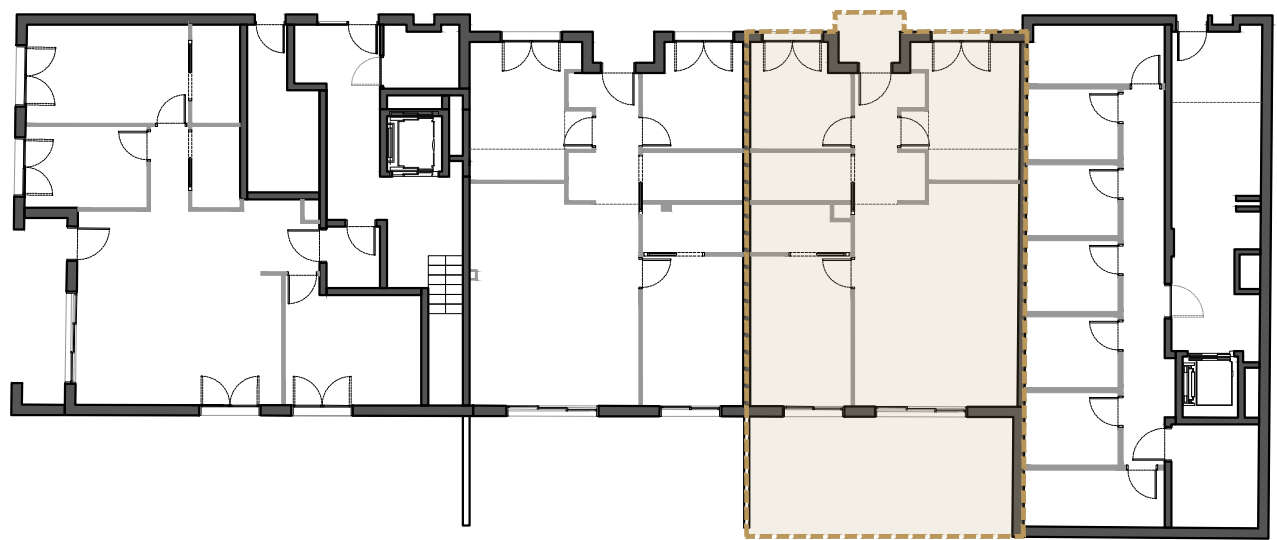

HABITATGE A BX-1º

SUPERFÍCIES ÚTILS

Distribuïdor	5.55 m²
Sala d'estar - menjador- cuina	29.35 m²
Bany	4.09 m²
Habitació Suite	8.04 m²
Vestidor Suite	4.68 m²
Bany Suite	3.79 m²
Habitació 01	11.89 m²
Habitació 02	8.46 m²
Safareig	1.12 m²
Total superfície útil interior	76.98 m²

TOTAL SUPERFÍCIE CONSTRUÏDA 87.58 m²


Porxo accés	2.49 m²
Terrassa	26.57 m²
Total superfícies	116.64 m²



Mobiliari ratllat està representat gràficament per a la millor compressió dels espais. No està inclòs.

*DOCUMENT PROVISIONAL
La promotora es reserva el dret d'introduir modificacions a aquesta memòria de qualitats que vinguin motivades per raons tècniques, jurídiques, comercials o exigides pels organismes oficials competents.

També per les que l'arquitecte director d'obra pugui introduir per ser necessàries o convenients per a la correcta finalització de l'edifici. En cap cas els materials substituïts seran de menor qualitat que els inclosos a aquesta memòria.

*Infografies merament il·lustratives i subjectes a possibles modificacions. Mobiliari ratllat està representat gràficament per a la millor compressió dels espais. No està inclòs. Acabats, qualitats colors, equipament, sanitaris i mobles de cuina aproximats.

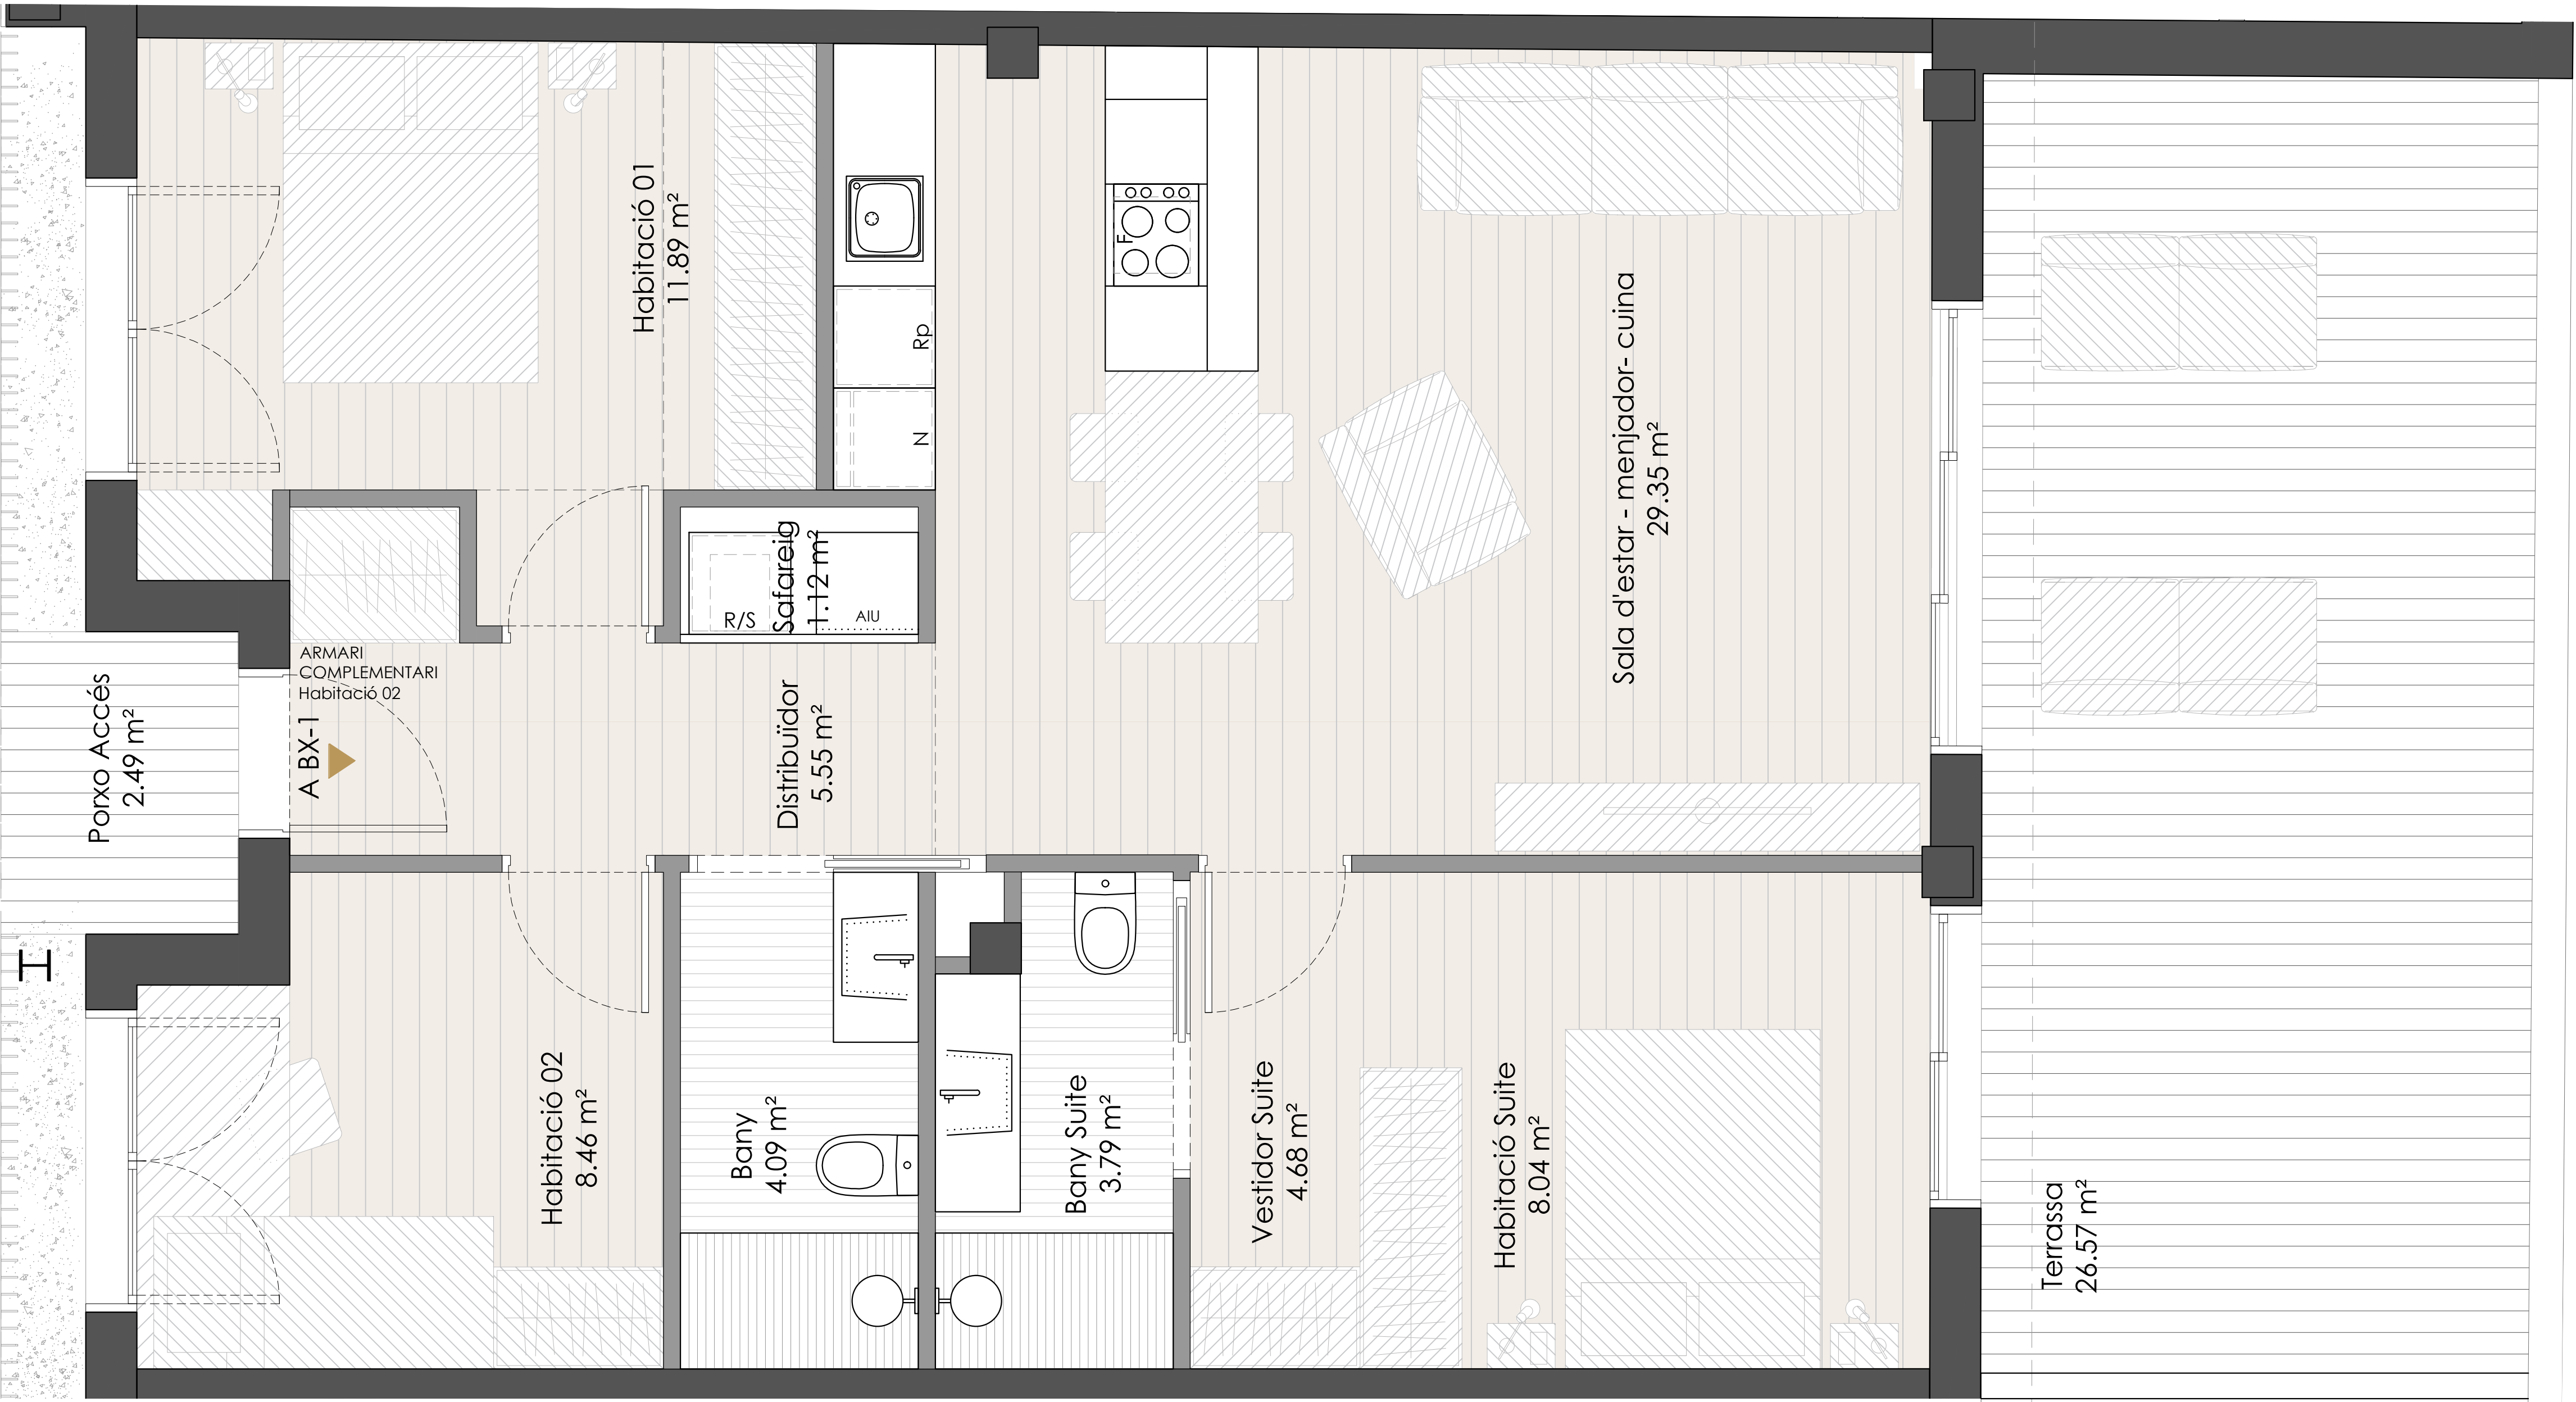

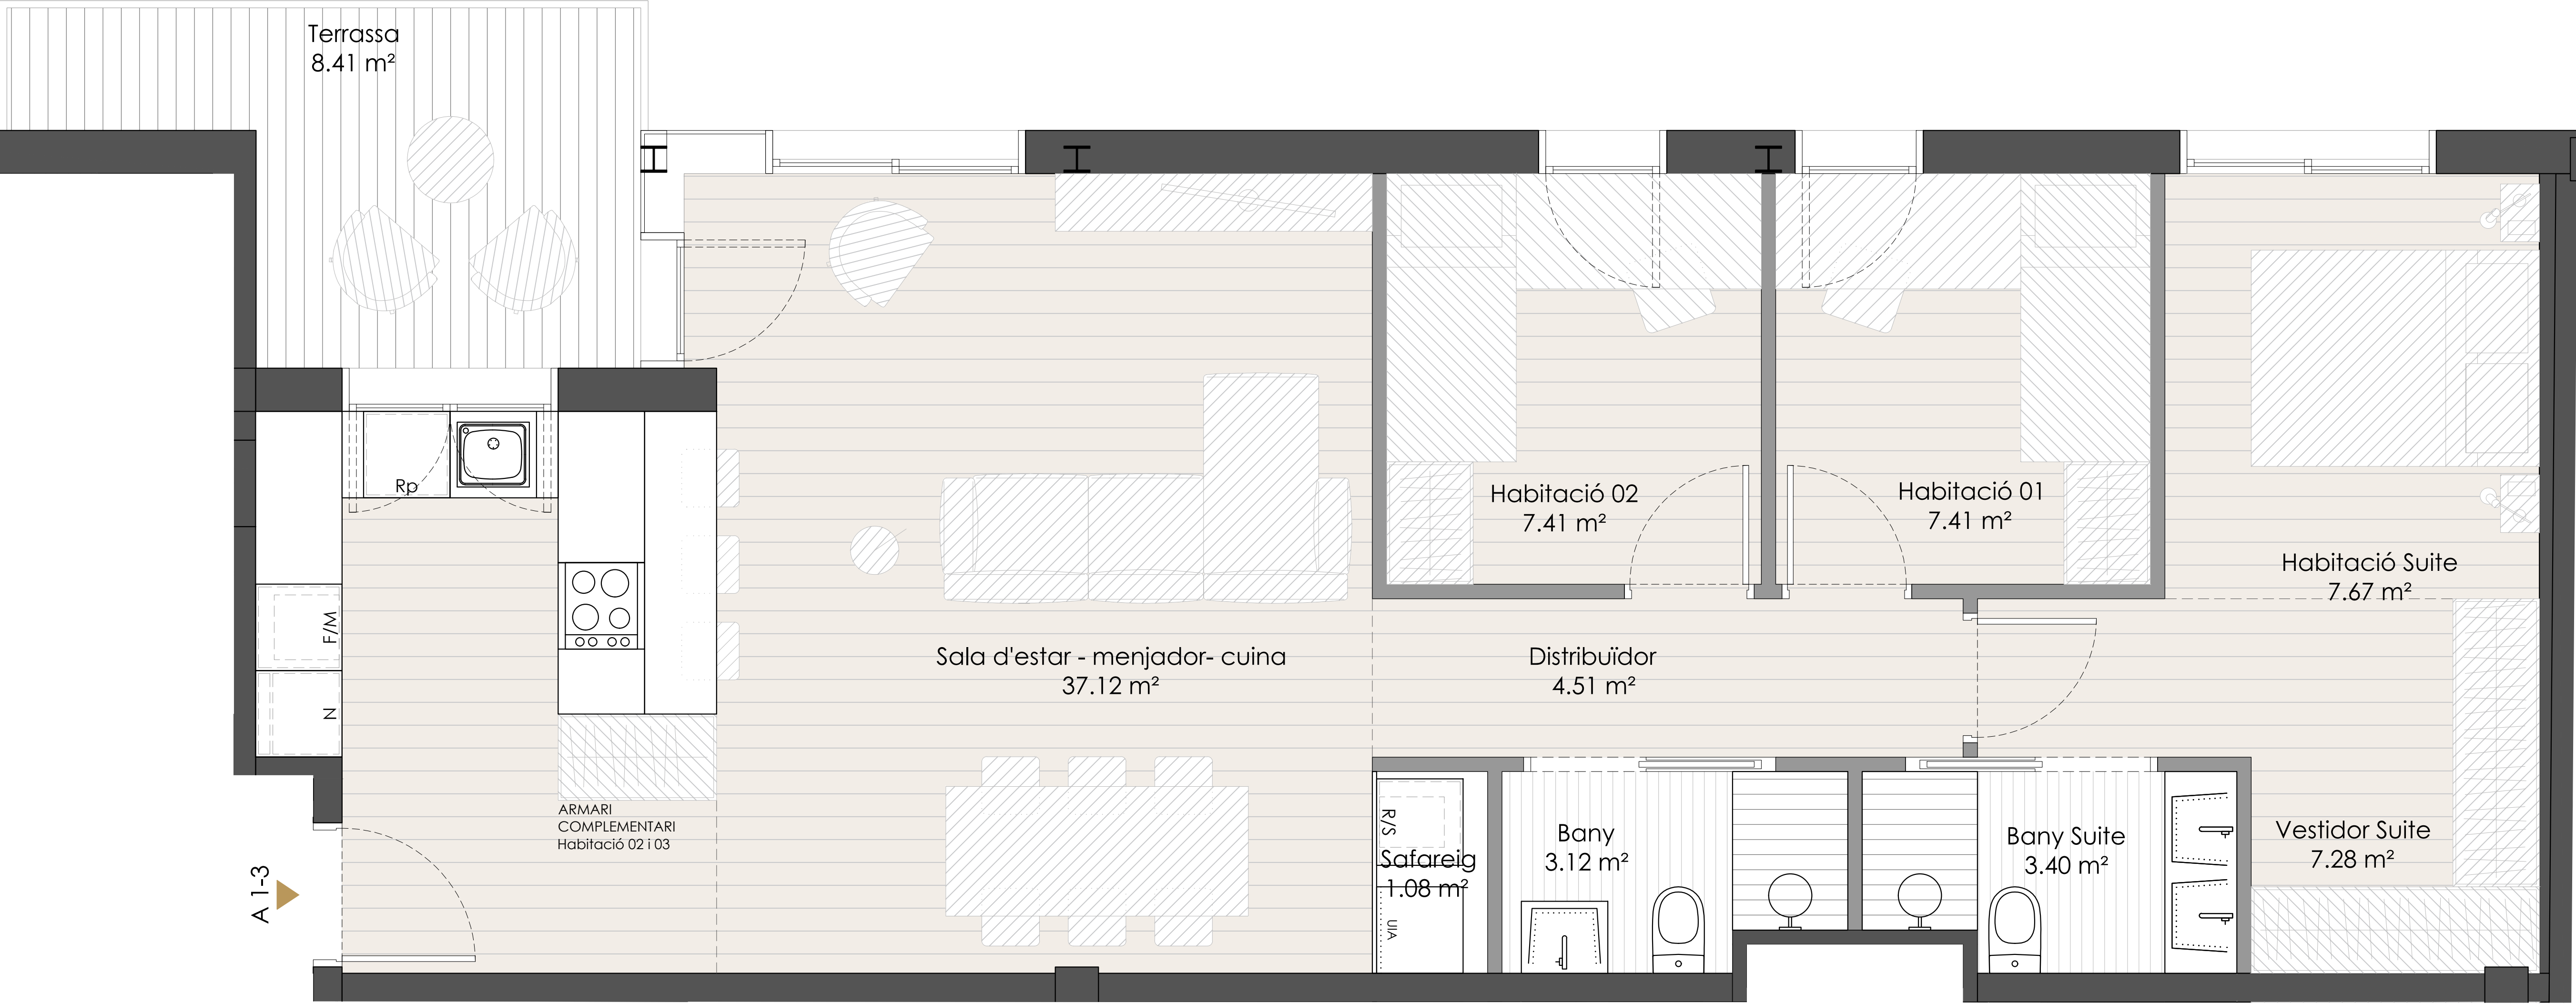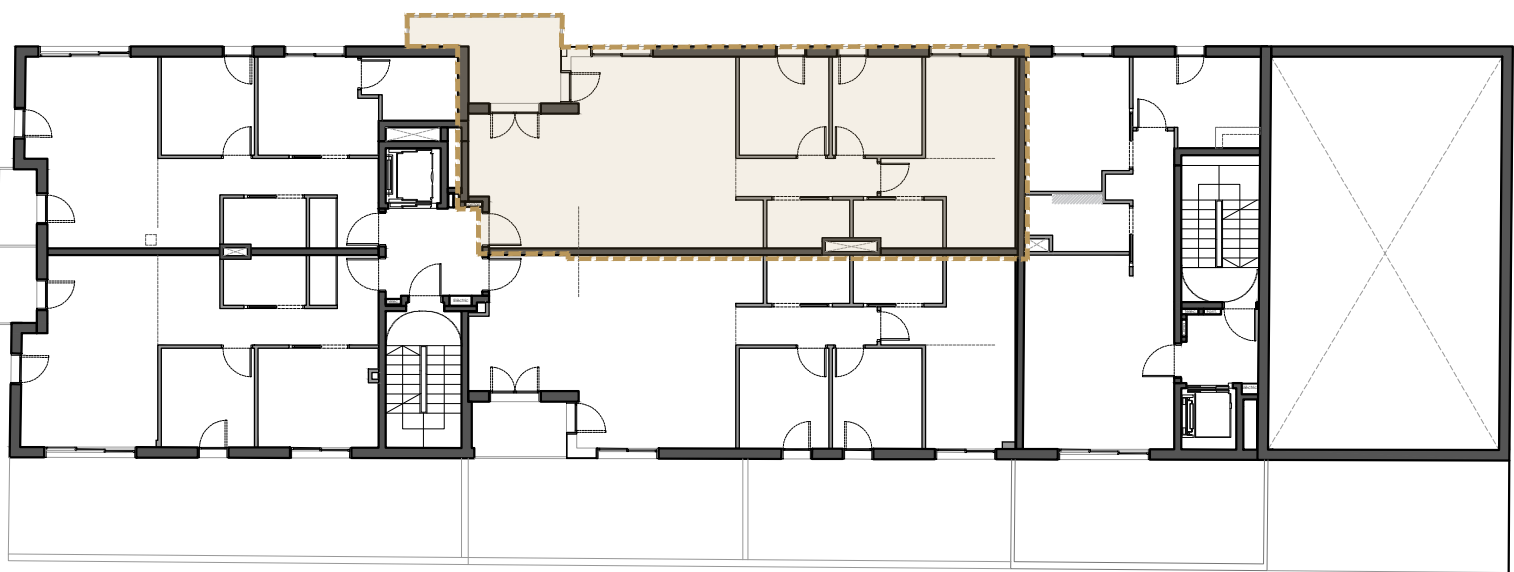

HABITATGE A 1-3°

SUPERFÍCIES ÚTILS

Sala d'estar - menjador- cuina	37.12 m ²
Distribuïdor	4.51 m ²
Bany	3.12 m ²
Habitació Suite	7.67 m ²
Vestidor Suite	7.28 m ²
Bany Suite	3.40 m ²
Habitació 01	7.41 m ²
Habitació 02	7.41 m ²
Safareig	1.08 m ²
Total superfície útil interior	79.00 m ²

TOTAL SUPERFÍCIE CONSTRUÏDA 89.59 m²

Terrassa	8.41 m ²
Total superfícies	98.00 m ²

Mobiliari ratllat està representat gràficament per a la millor compressió dels espais. No està inclòs.

*DOCUMENT PROVISIONAL
La promotora es reserva el dret d'introduir modificacions a aquesta memòria de qualitats que vinguin motivades per raons tècniques, jurídiques, comercials o exigides pels organismes oficials competents.

També per les que l'arquitecte director d'obra pugui introduir per ser necessàries o convenients per a la correcta finalització de l'edifici. En cap cas els materials substituïts seran de menor qualitat que els inclosos a aquesta memòria.

*Infografies merament il·lustratives i subjectes a possibles modificacions. Mobiliari ratllat està representat gràficament per a la millor compressió dels espais. No està inclòs. Acabats, qualitats colors, equipament, sanitaris i mobles de cuina aproximats.




Viu al centre de Sabadell

931 220 213 | elstelers.com

ELS TELERS
HABITATE A 1-3°
Escala A - Planta primera
Nivell +3,00m




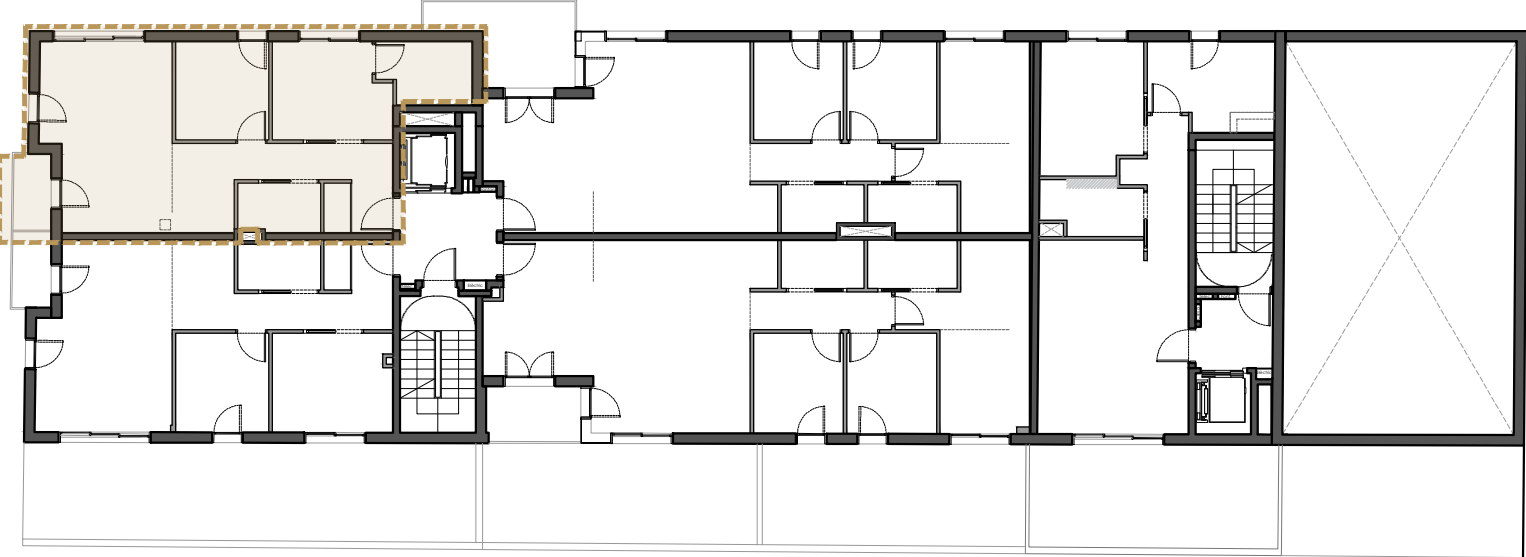

HABITATGE A 1-4º

SUPERFÍCIES ÚTILS	
Rebedor	3.05 m²
Distribuïdor	3.57 m²
Sala d'estar - menjador- cuina	24.22 m²
Bany	3.38 m²
Habitació Suite	9.24 m²
Bany Suite	4.71 m²
Habitació 01	7.69 m²
Safareig	1.12 m²
Total superfície útil interior	56.99 m²

TOTAL SUPERFÍCIE CONSTRUÏDA	67.44 m²
Terrassa	2.55 m²
Total superfícies	69.99 m²


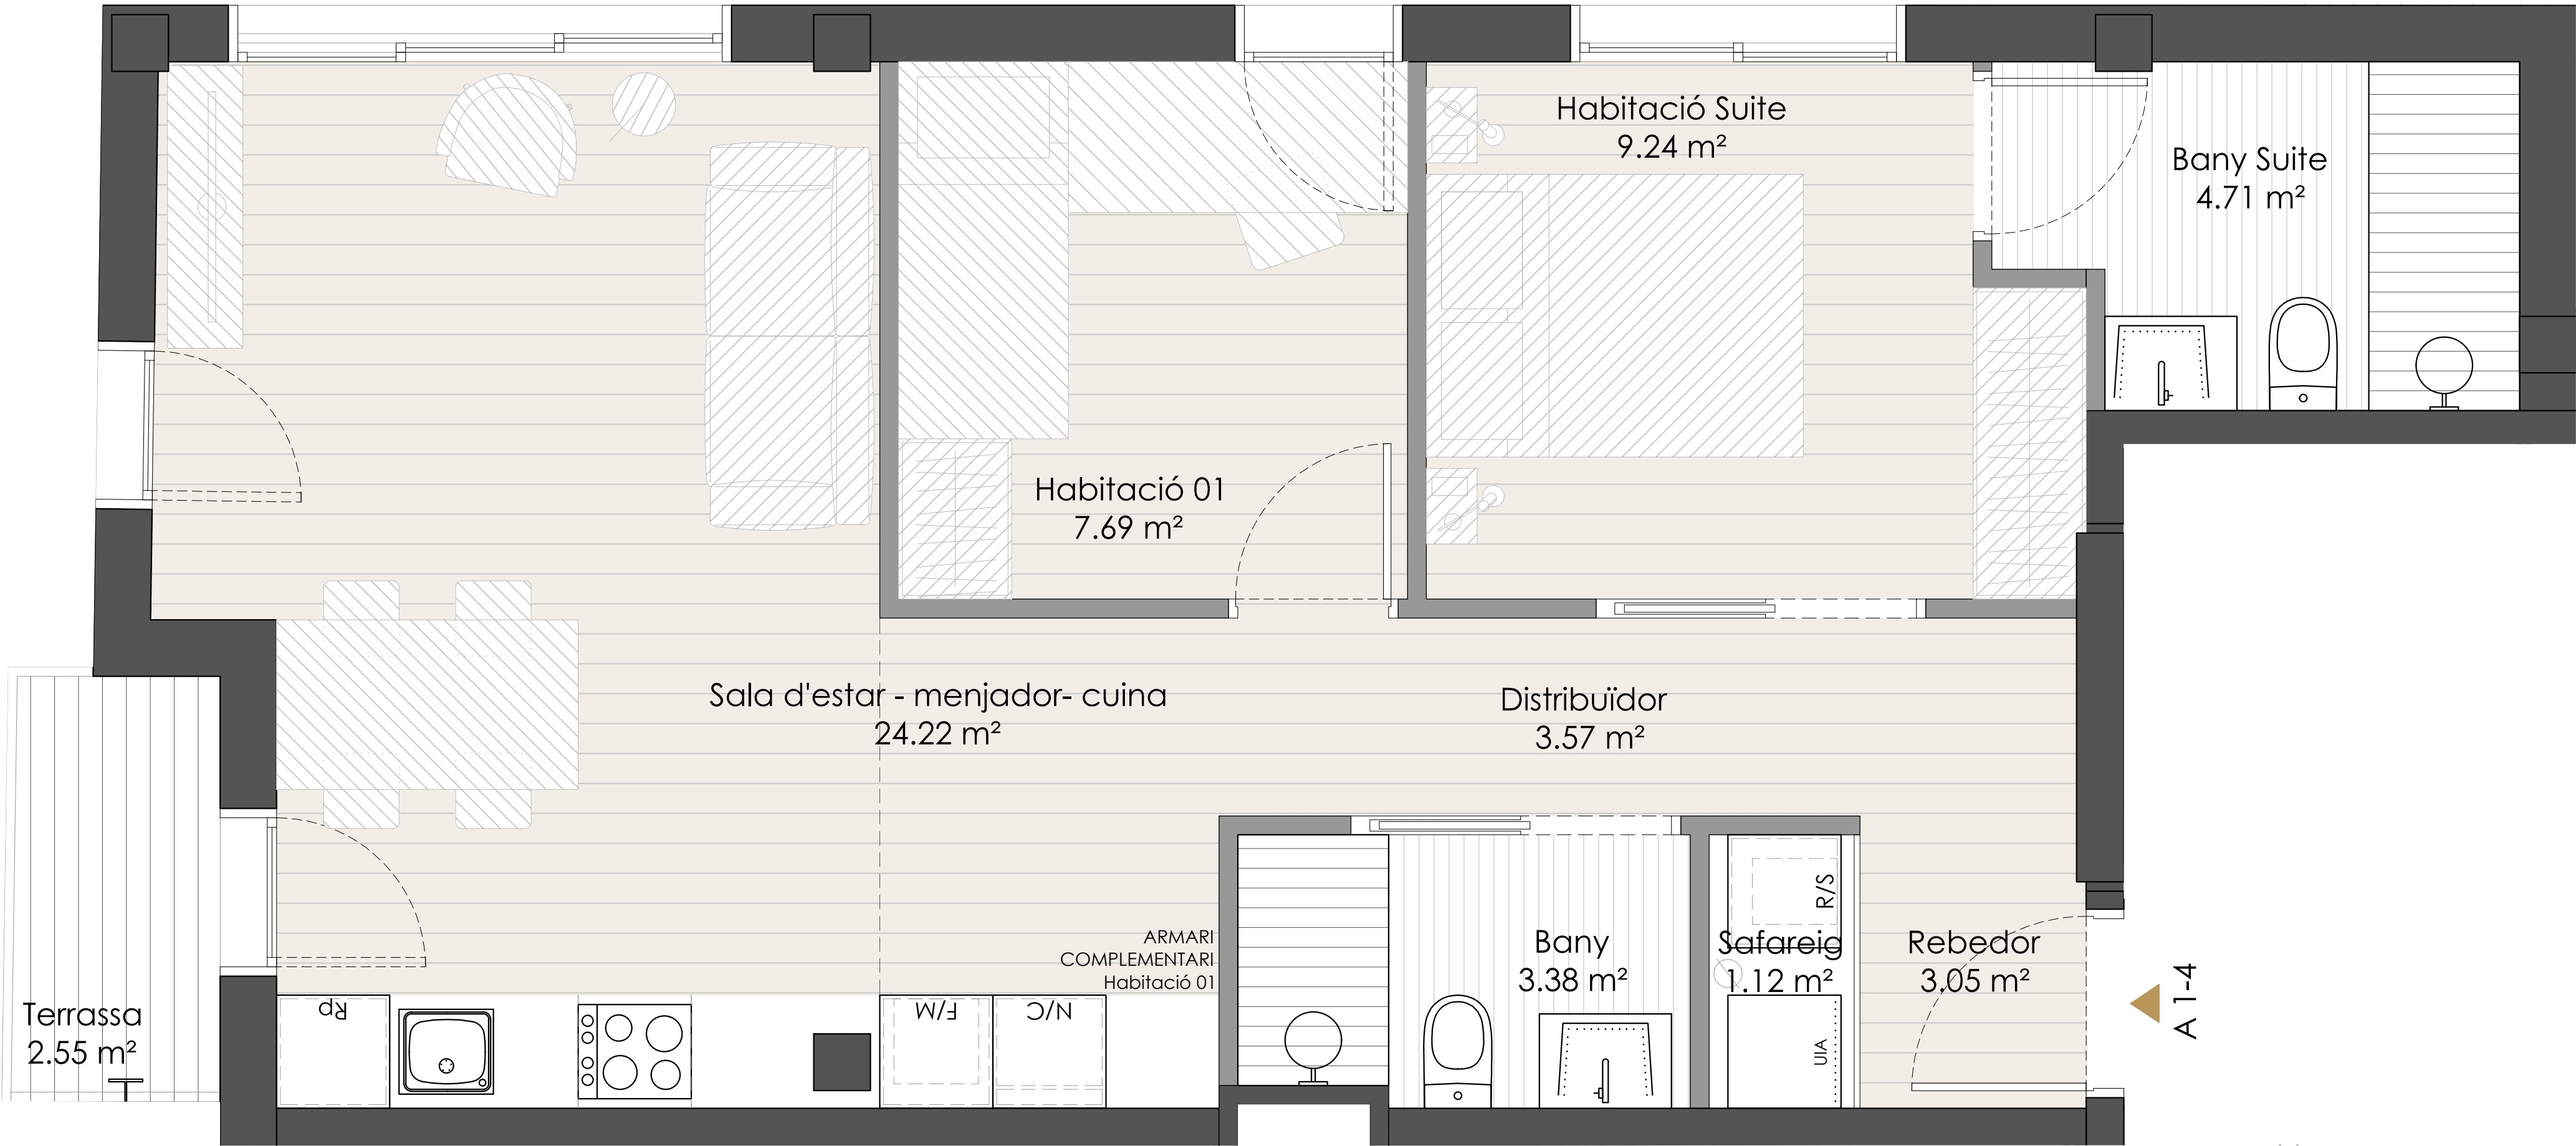


Mobiliari ratllat està representat gràficament per a la millor compressió dels espais. No està inclòs.

***DOCUMENT PROVISIONAL**
La promotora es reserva el dret d'introduir modificacions a aquesta memòria de qualitats que vinguin motivades per raons tècniques, jurídiques, comercials o exigides pels organismes oficials competents.

També per les que l'arquitecte director d'obra pugui introduir per ser necessàries o convenients per a la correcta finalització de l'edifici. En cap cas els materials substituïts seran de menor qualitat que els inclosos a aquesta memòria.

*Infografies merament il·lustratives i subjectes a possibles modificacions. Mobiliari ratllat està representat gràficament per a la millor compressió dels espais. No està inclòs. Acabats, qualitats colors, equipament, sanitaris i mobles de cuina aproximats.

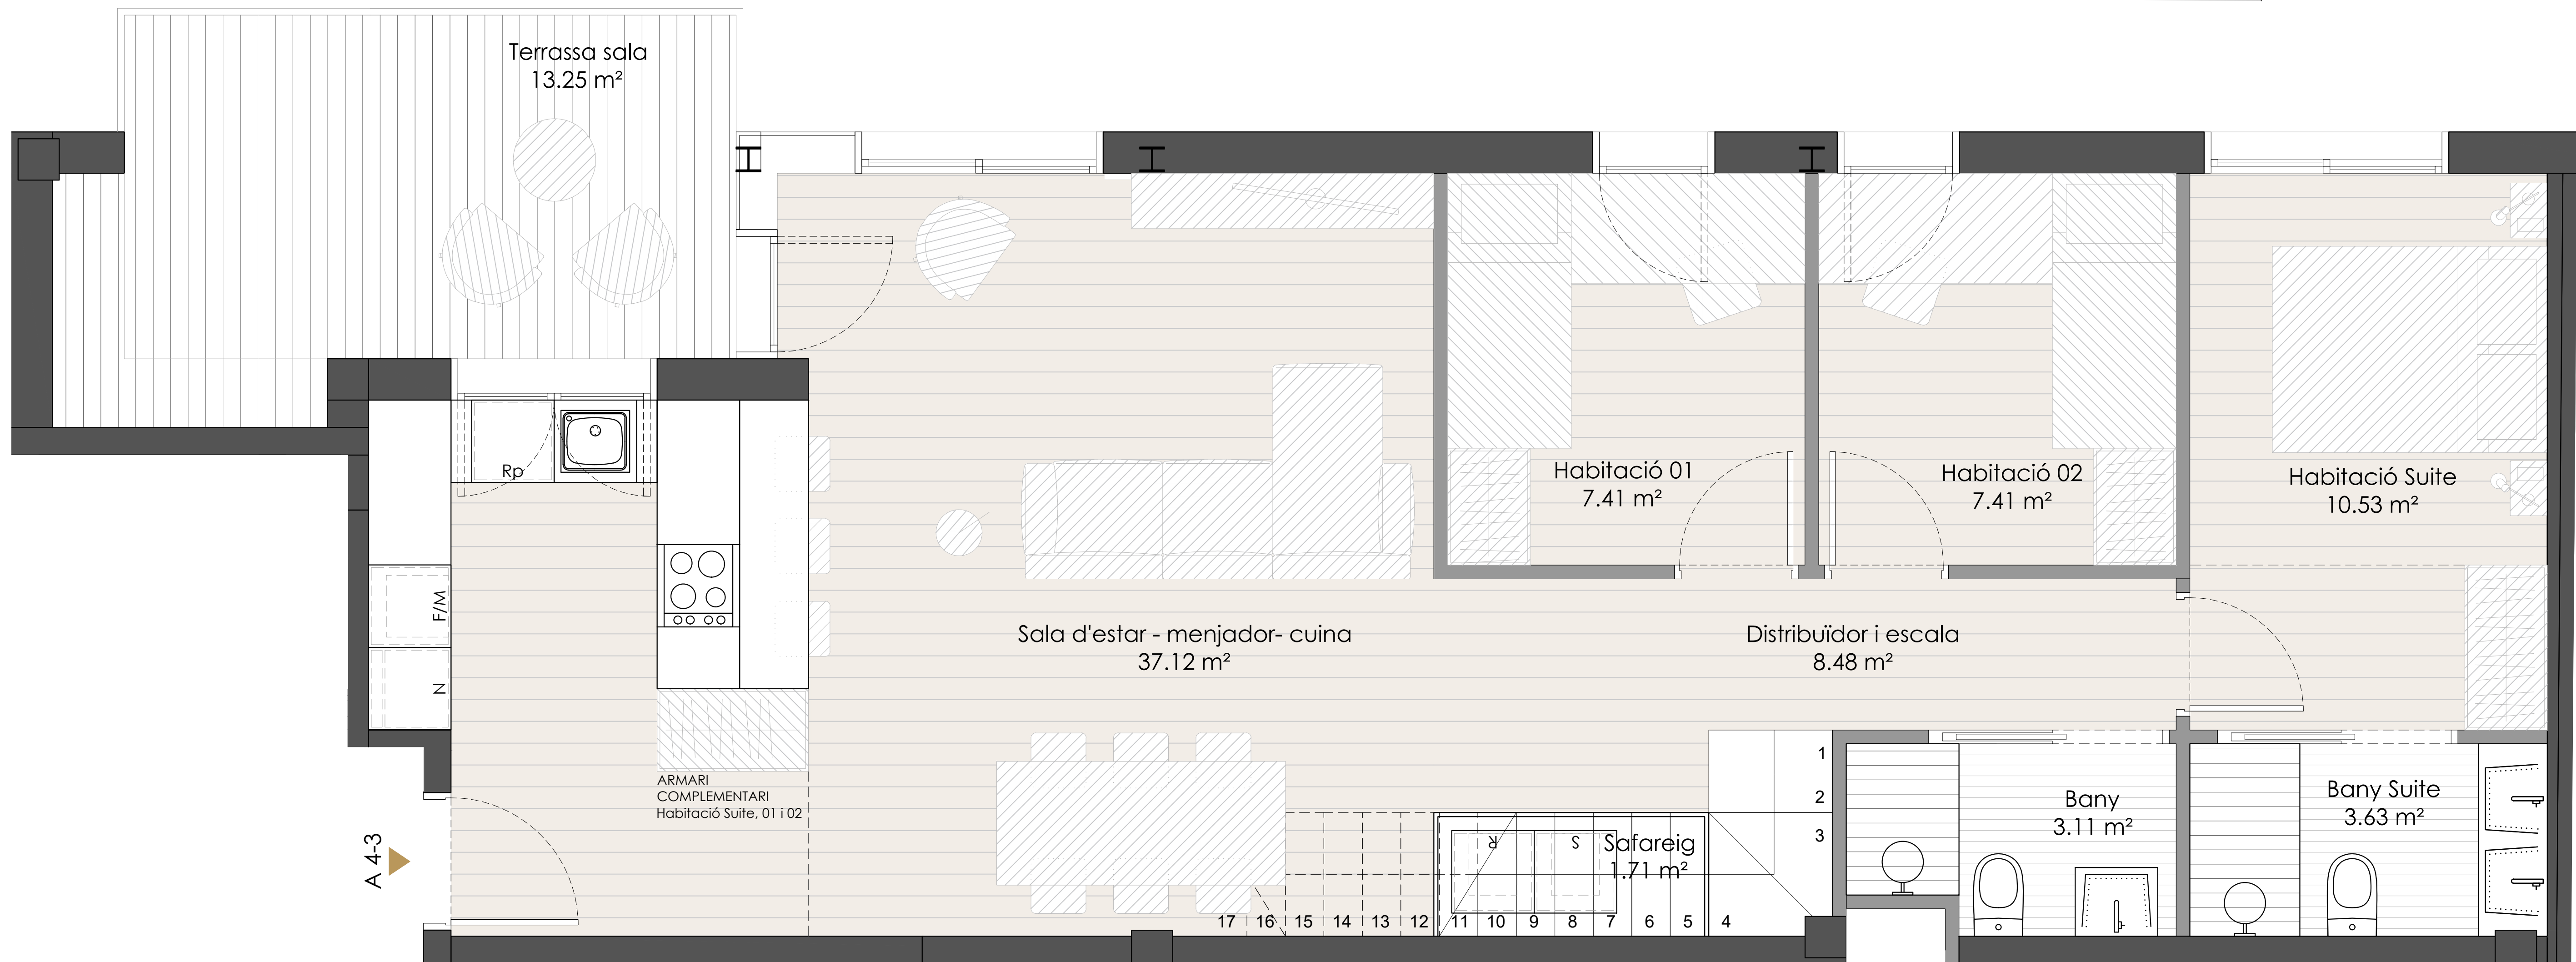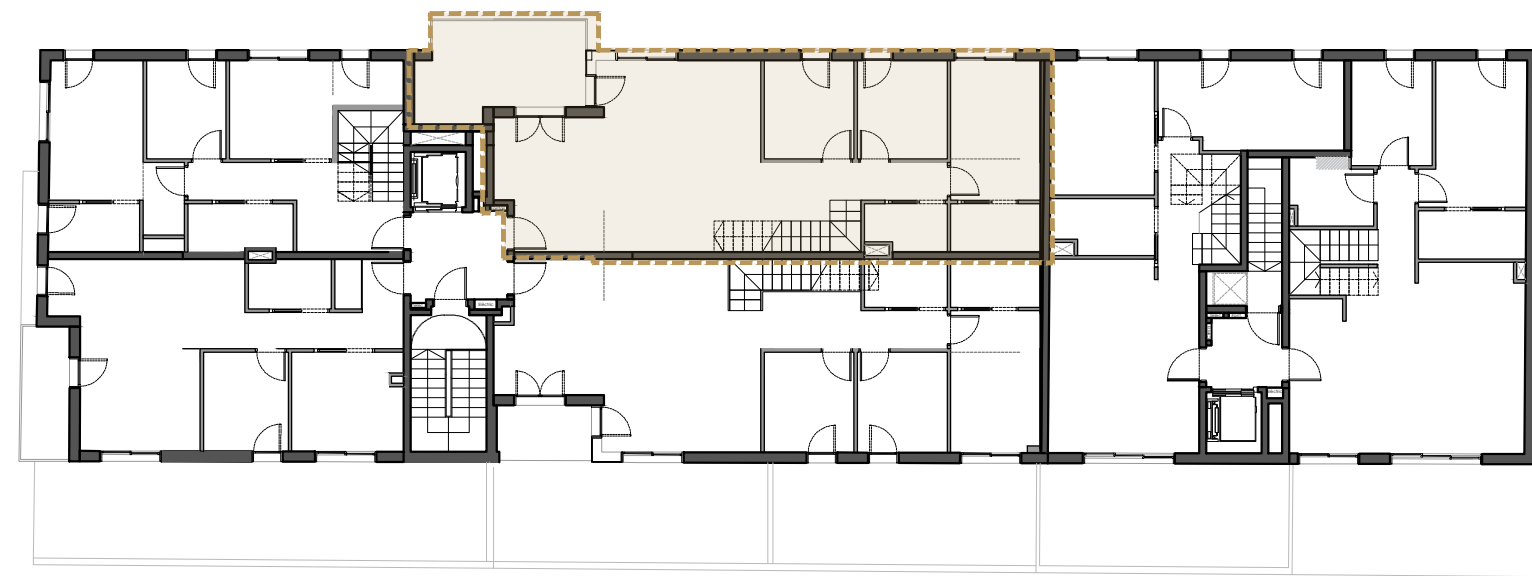

HABITATGE A 4-3º DÚPLEX

SUPERFÍCIES ÚTILS	
Sala d'estar - menjador- cuina	37.12 m ²
Distribuïdor i escala	8.48 m ²
Bany	3.11 m ²
Habitació Suite	10.53 m ²
Bany Suite	3.63 m ²
Habitació 01	7.41 m ²
Habitació 02	7.41 m ²
Safareig	1.71 m ²
Estudi	12.54 m ²
Total superfície útil interior	91.95 m ²

TOTAL SUPERFÍCIE CONSTRUÏDA	111.40 m²
Terrassa sala	13.25 m ²
Terrassa 1	27.26 m ²
Terrassa 2	14.55 m ²
Total superfícies	166.46 m ²

Mobiliari ratllat està representat gràficament per a la millor compressió dels espais. No està inclòs.

***DOCUMENT PROVISIONAL**
La promotora es reserva el dret d'introduir modificacions a aquesta memòria de qualitats que vinguin motivades per raons tècniques, jurídiques, comercials o exigides pels organismes oficials competents.

També per les que l'arquitecte director d'obra pugui introduir per ser necessàries o convenients per a la correcta finalització de l'edifici. En cap cas els materials substituïts seran de menor qualitat que els inclosos a aquesta memòria.

***Infografies** merament il·lustratives i subjectes a possibles modificacions. Mobiliari ratllat està representat gràficament per a la millor compressió dels espais. No està inclòs. Acabats, qualitats colors, equipament, sanitaris i mobles de cuina aproximats.





Viu al centre de Sabadell

931 220 213 | elstelers.com

ELS TELERS
HABITATGE A 4-3º

Escala A - Planta quarta
Nivell +12,00m



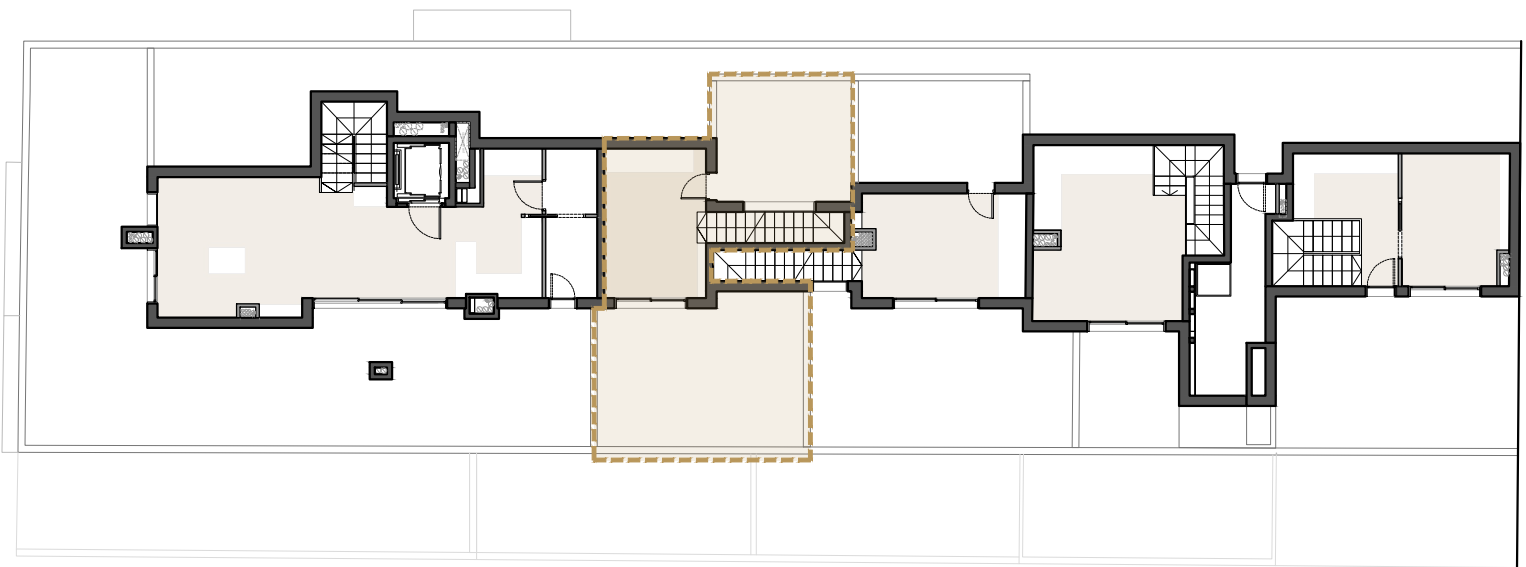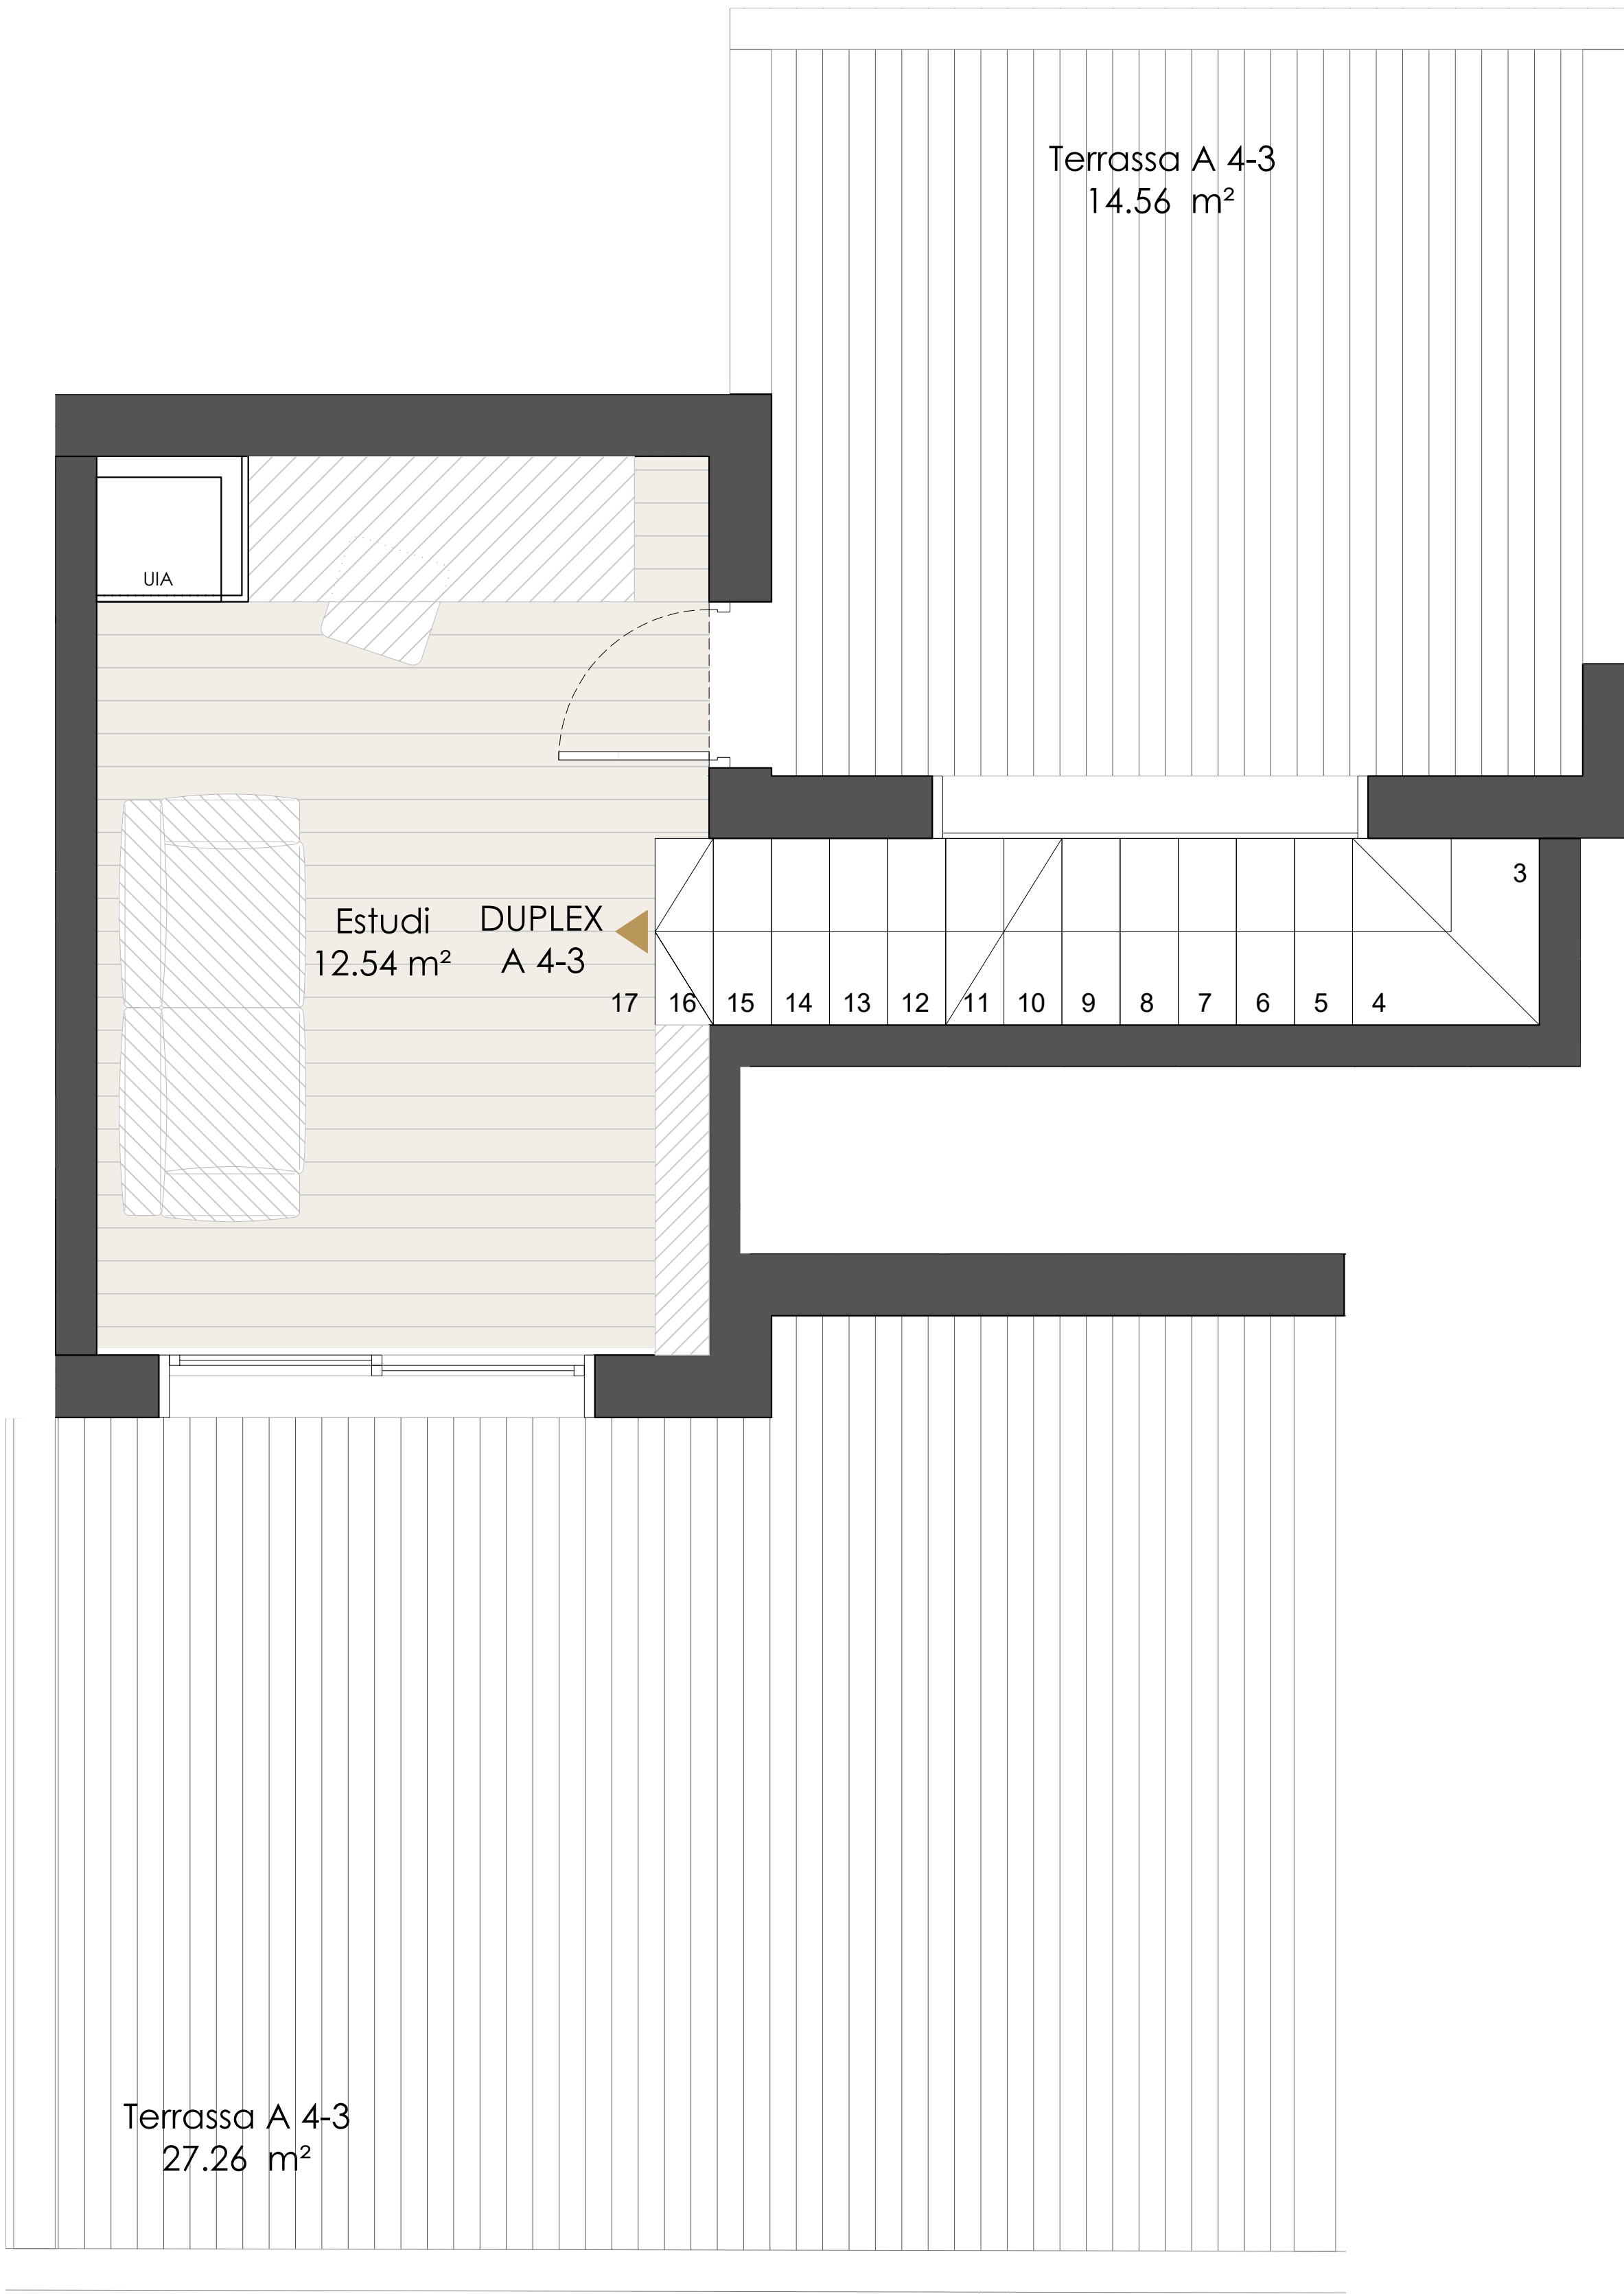

HABITATGE A 4-3º DÚPLEX

SUPERFÍCIES ÚTILS	
Sala d'estar - menjador- cuina	37.12 m²
Distribuïdor i escala	8.48 m²
Bany	3.11 m²
Habitació Suite	10.53 m²
Bany Suite	3.63 m²
Habitació 01	7.41 m²
Habitació 02	7.41 m²
Safareig	1.71 m²
Estudi	12.54 m²
Total superfície útil interior	91.95 m²

TOTAL SUPERFÍCIE CONSTRUÏDA	111.40 m²
Terrassa sala	13.25 m²
Terrassa 1	27.26 m²
Terrassa 2	14.55 m²
Total superfícies	166.46 m²


 Mobiliari ratllat està representat gràficament per a la millor compressió dels espais. No està inclòs.

*DOCUMENT PROVISIONAL
La promotora es reserva el dret d'introduir modificacions a aquesta memòria de qualitats que vinguin motivades per raons tècniques, jurídiques, comercials o exigides pels organismes oficials competents.

També per les que l'arquitecte director d'obra pugui introduir per ser necessàries o convenients per a la correcta finalització de l'edifici. En cap cas els materials substituïts seran de menor qualitat que els inclosos a aquesta memòria.


*Infografies merament il·lustratives i subjectes a possibles modificacions. Mobiliari ratllat està representat gràficament per a la millor compressió dels espais. No està inclòs. Acabats, qualitats colors, equipament, sanitaris i mobles de cuina aproximats.



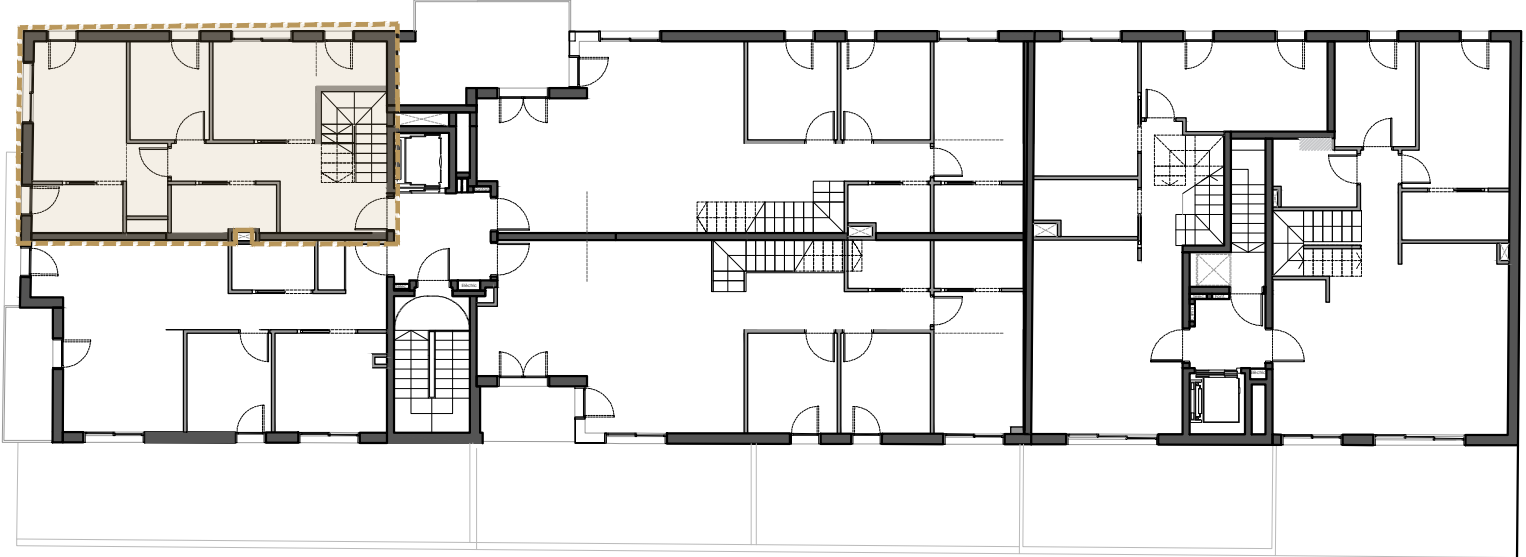

HABITATGE A 4-4° DÚPLEX

SUPERFÍCIES ÚTILS	
Rebedor i escala	10.82 m²
Distribuïdor	3.46 m²
Habitació 01	11.21 m²
Habitació 02	6.54 m²
Habitació Suite	12.27 m²
Vestidor suite	1.21 m²
Bany Suite	3.70 m²
Bany	4.16 m²
Sala d'estar - menjador- cuina	39.34 m²
Bany 02	3.49 m²
Safareig	2.85 m²
Total superfície útil interior	99.07 m²
TOTAL SUPERFÍCIE CONSTRUÏDA	132.72 m²
Terrassa	95.54 m²
Total superfícies	228.25 m²


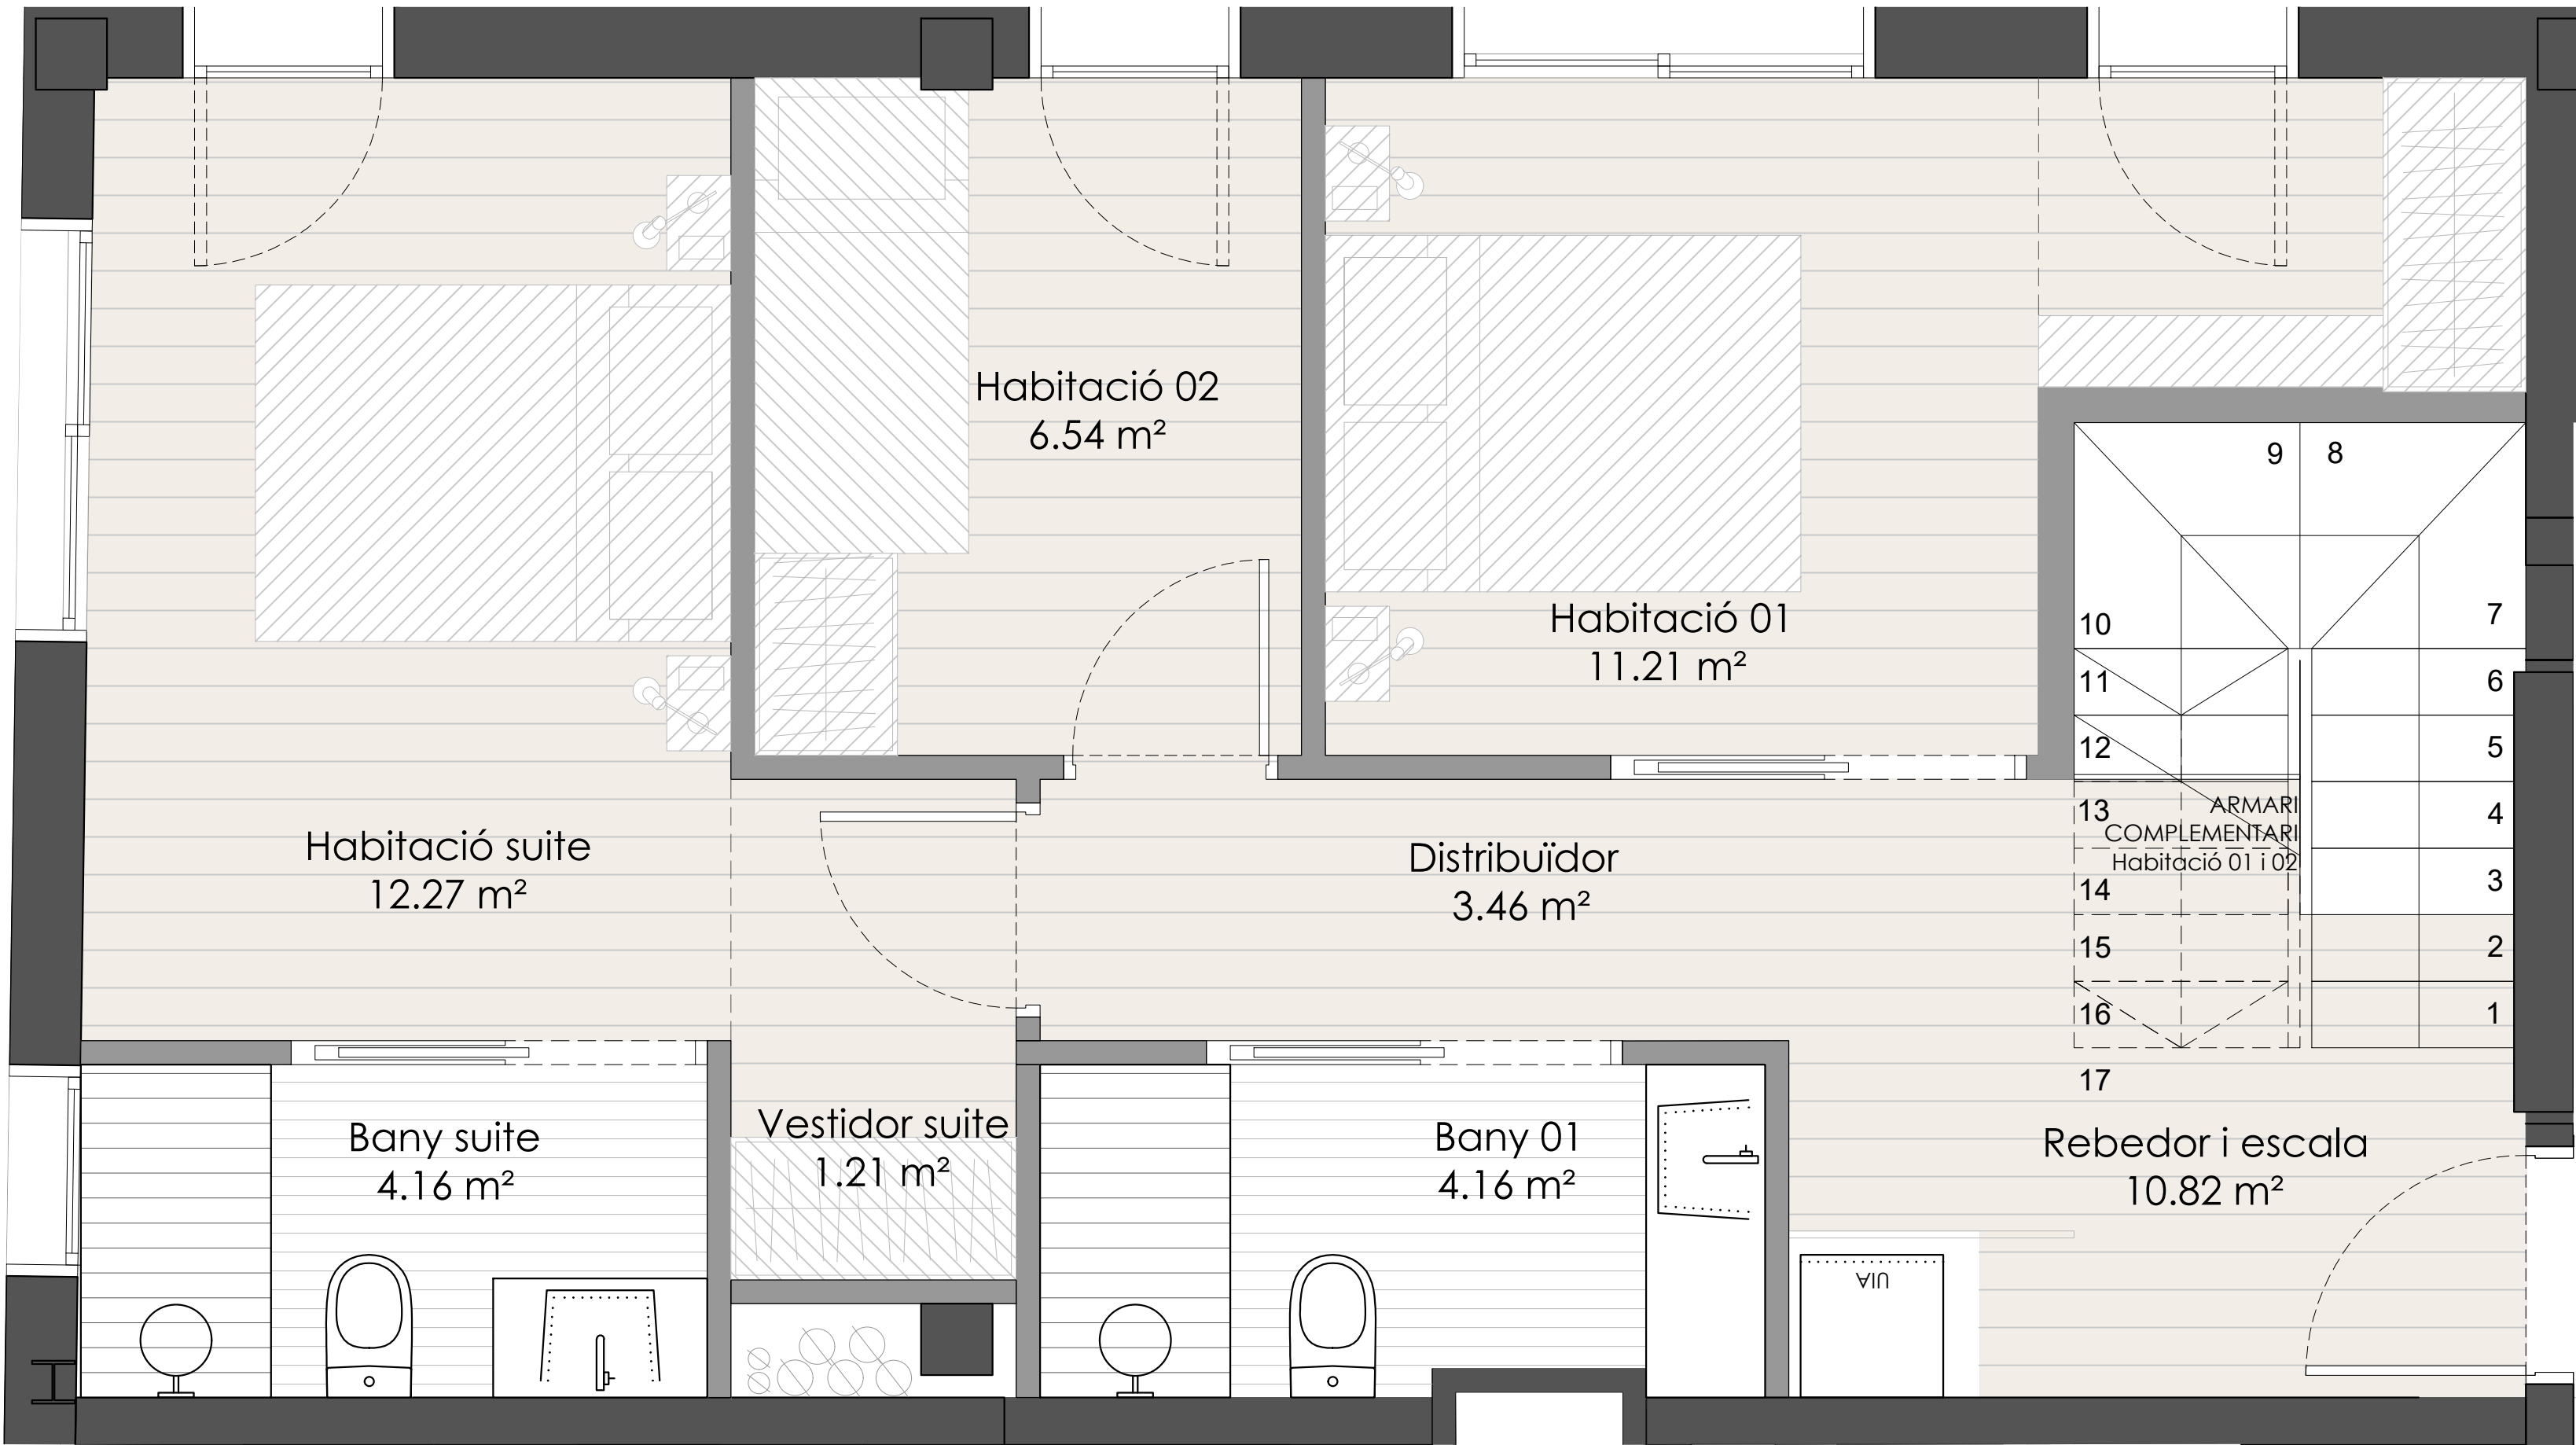


Mobiliari ratllat està representat gràficament per a la millor compressió dels espais. No està inclòs.

***DOCUMENT PROVISIONAL**
La promotora es reserva el dret d'introduir modificacions a aquesta memòria de qualitats que vinguin motivades per raons tècniques, jurídiques, comercials o exigides pels organismes oficials competents.

També per les que l'arquitecte director d'obra pugui introduir per ser necessàries o convenients per a la correcta finalització de l'edifici. En cap cas els materials substituïts seran de menor qualitat que els inclosos a aquesta memòria.

*Infografies merament il·lustratives i subjectes a possibles modificacions. Mobiliari ratllat està representat gràficament per a la millor compressió dels espais. No està inclòs. Acabats, qualitats colors, equipament, sanitaris i mobles de cuina aproximats.

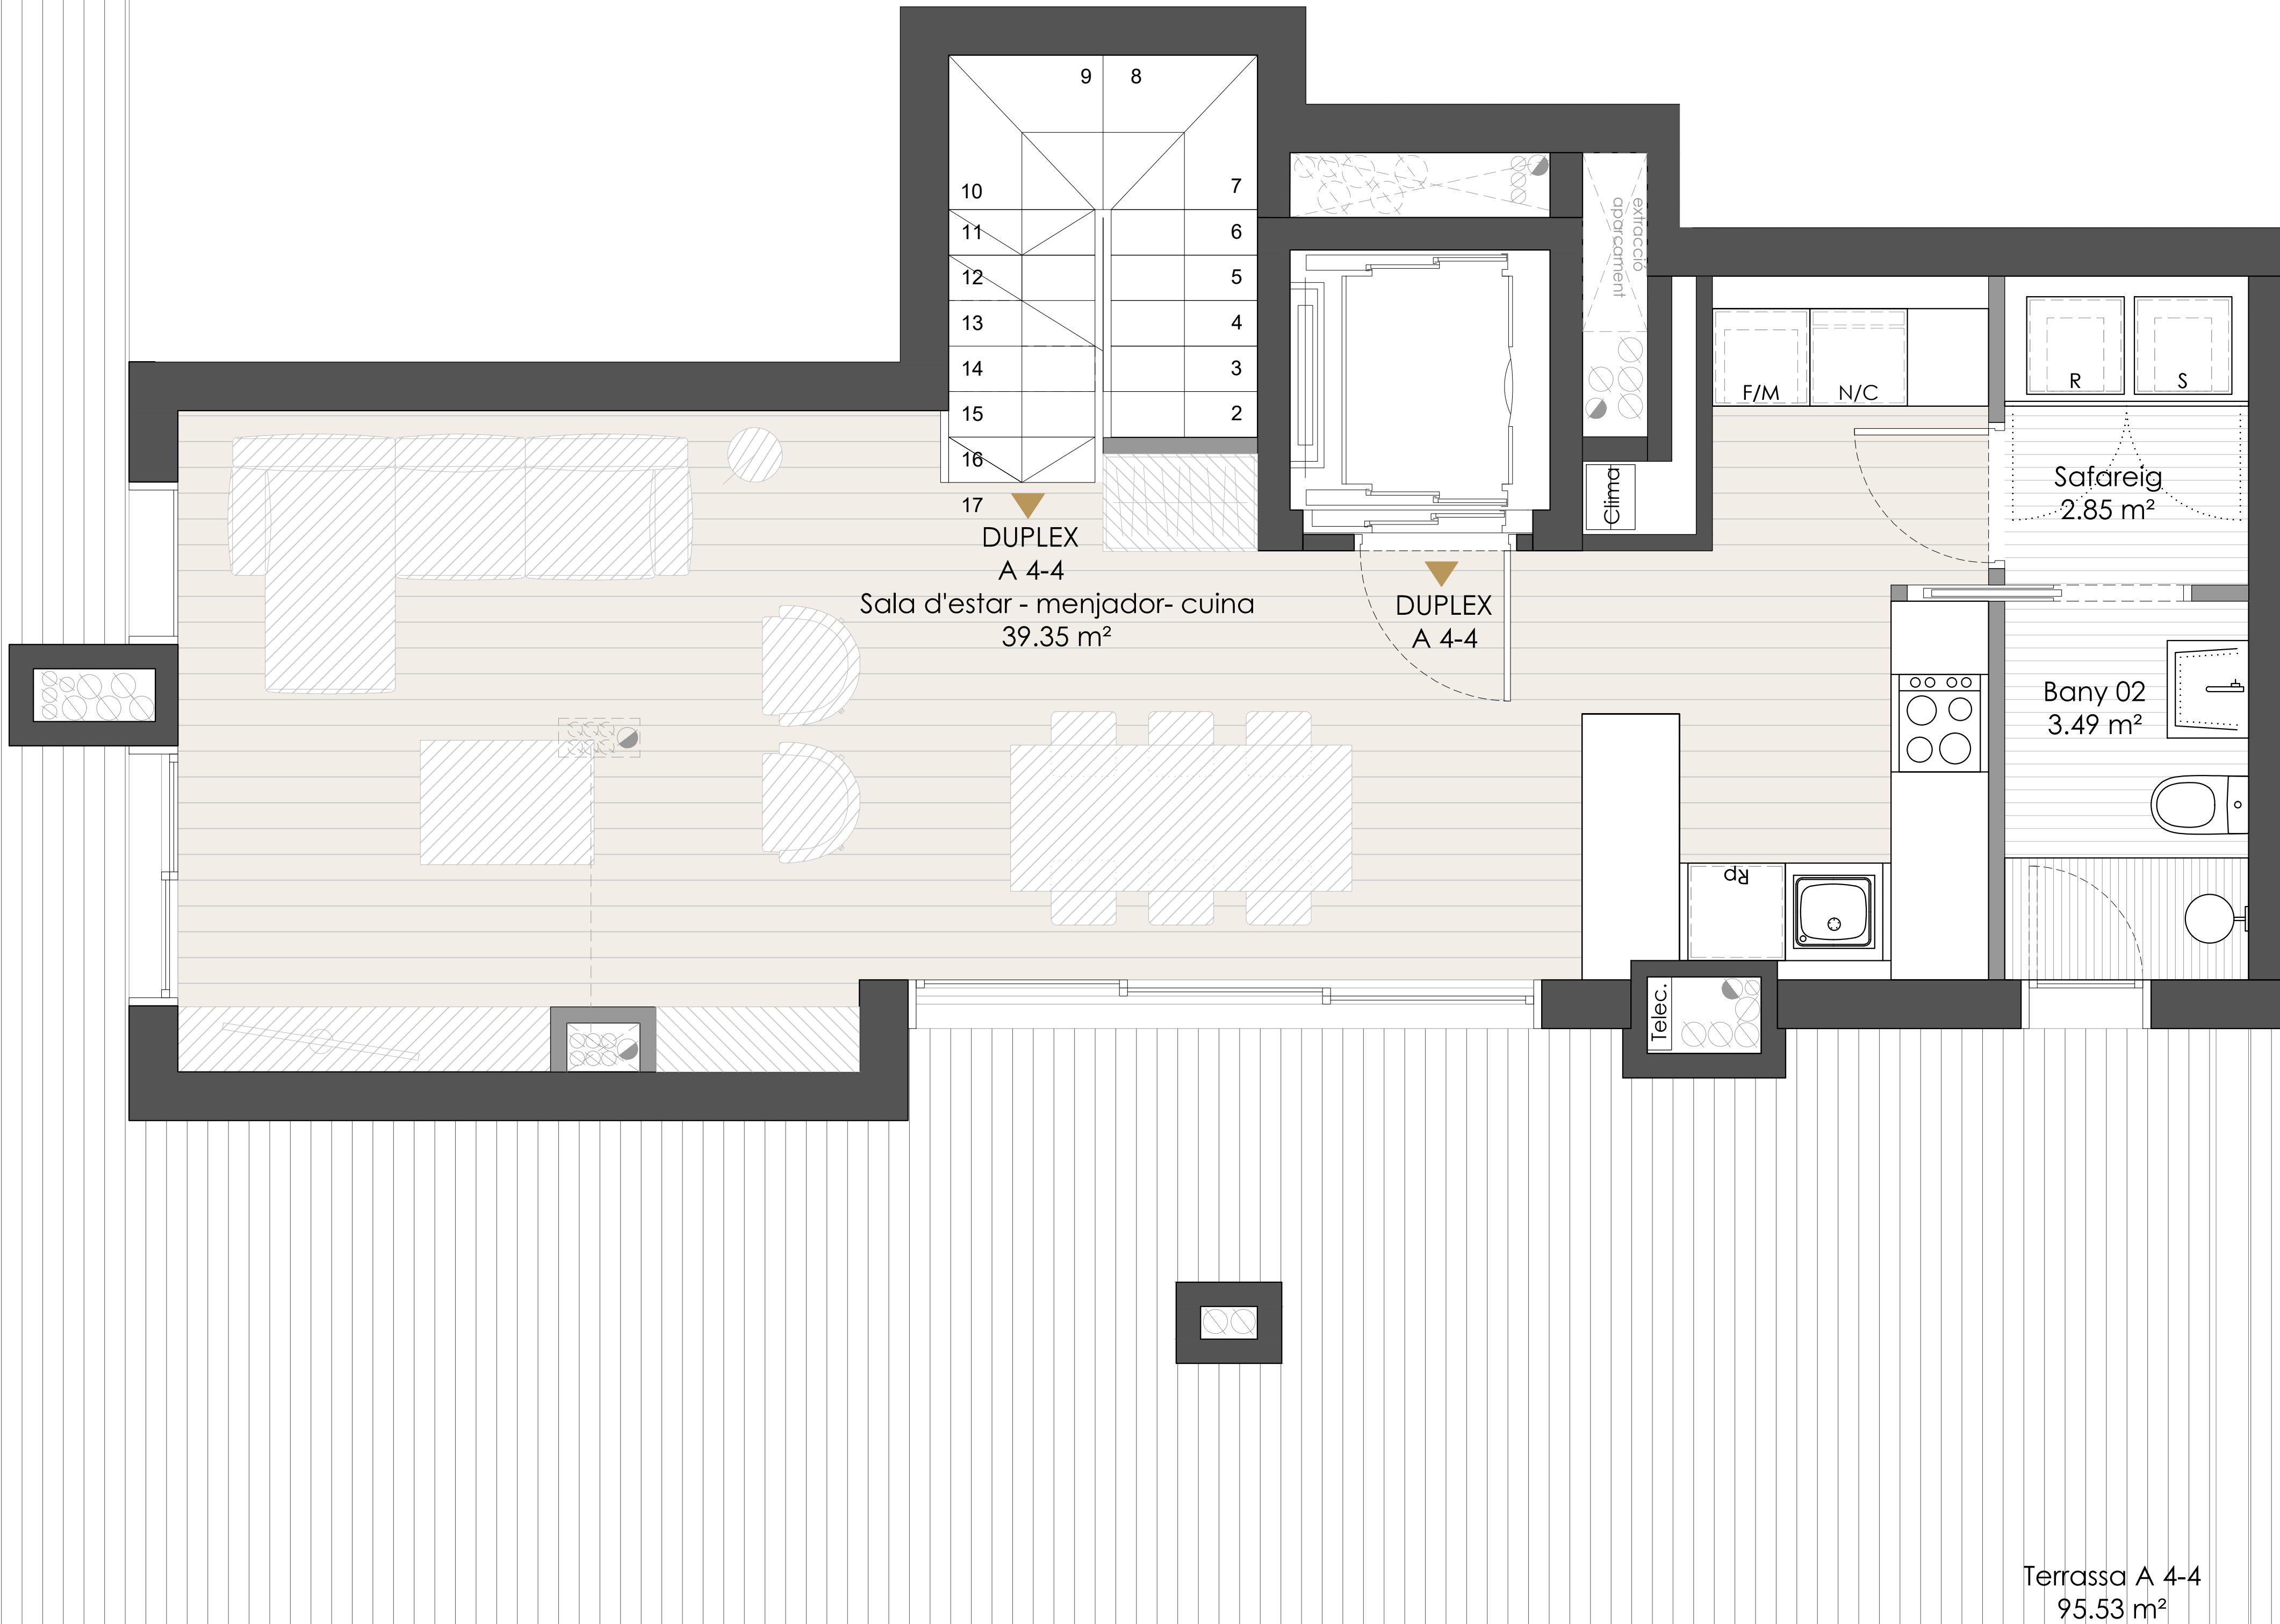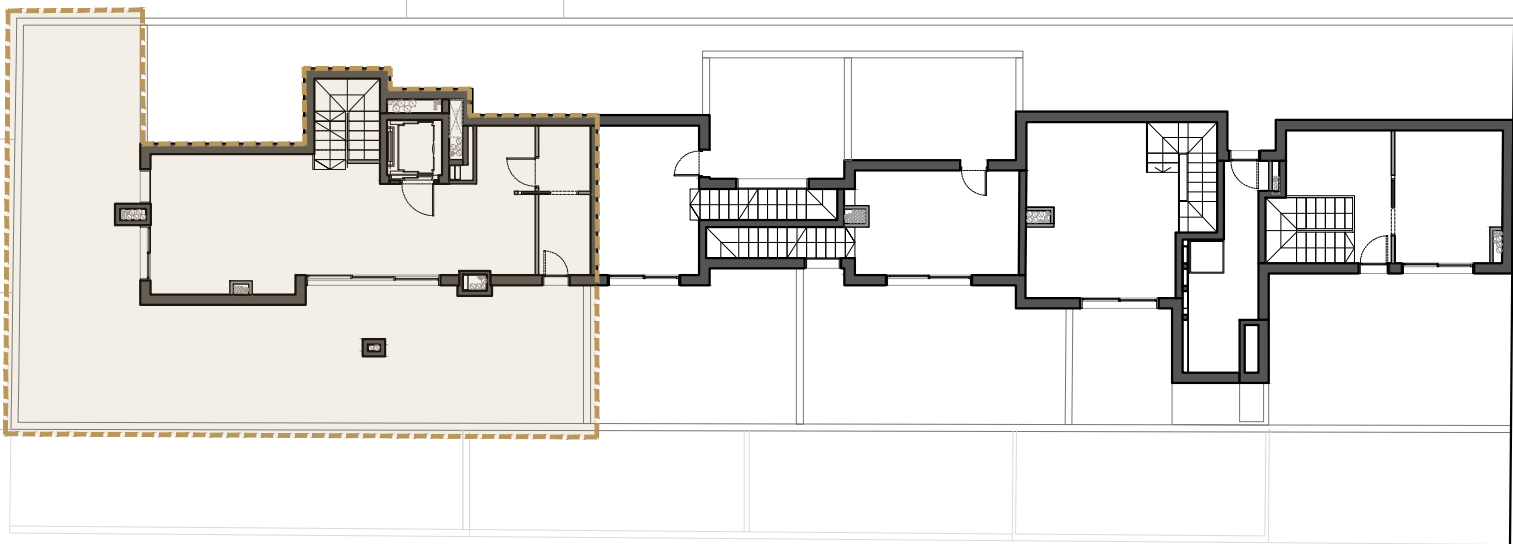

HABITATGE A 4-4º DÚPLEX

SUPERFÍCIES ÚTILS		
Rebedor i escala	10.82	m²
Distribuïdor	3.46	m²
Habitació 01	11.21	m²
Habitació 02	6.54	m²
Habitació Suite	12.27	m²
Vestidor suite	1.21	m²
Bany Suite	3.70	m²
Bany	4.16	m²
Sala d'estar - menjador- cuina	39.34	m²
Bany 02	3.49	m²
Safareig	2.85	m²
Total superfície útil interior	99.07	m²
TOTAL SUPERFÍCIE CONSTRUÏDA	132.72	m²
Terrassa	95.54	m²
Total superfícies	228.25	m²

Mobiliari ratllat està representat gràficament per a la millor compressió dels espais. No està inclòs.

***DOCUMENT PROVISIONAL**
La promotora es reserva el dret d'introduir modificacions a aquesta memòria de qualitats que vinguin motivades per raons tècniques, jurídiques, comercials o exigides pels organismes oficials competents.

També per les que l'arquitecte director d'obra pugui introduir per ser necessàries o convenients per a la correcta finalització de l'edifici. En cap cas els materials substituïts seran de menor qualitat que els inclosos a aquesta memòria.

***Infografies** merament il·lustratives i subjectes a possibles modificacions. Mobiliari ratllat està representat gràficament per a la millor compressió dels espais. No està inclòs. Acabats, qualitats colors, equipament, sanitaris i mobles de cuina aproximats.